




Y方向 X1 通り 軸組図

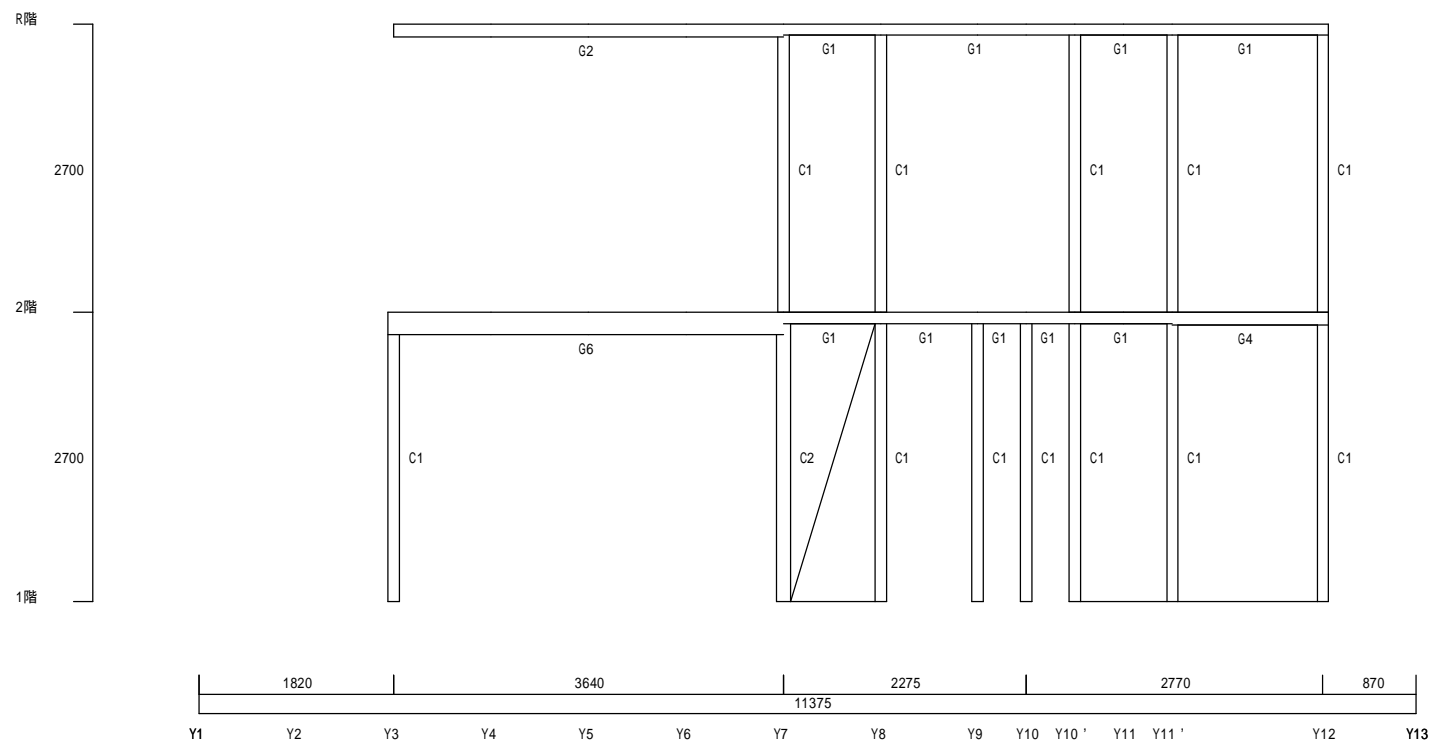


Y方向 X2 通り 軸組図

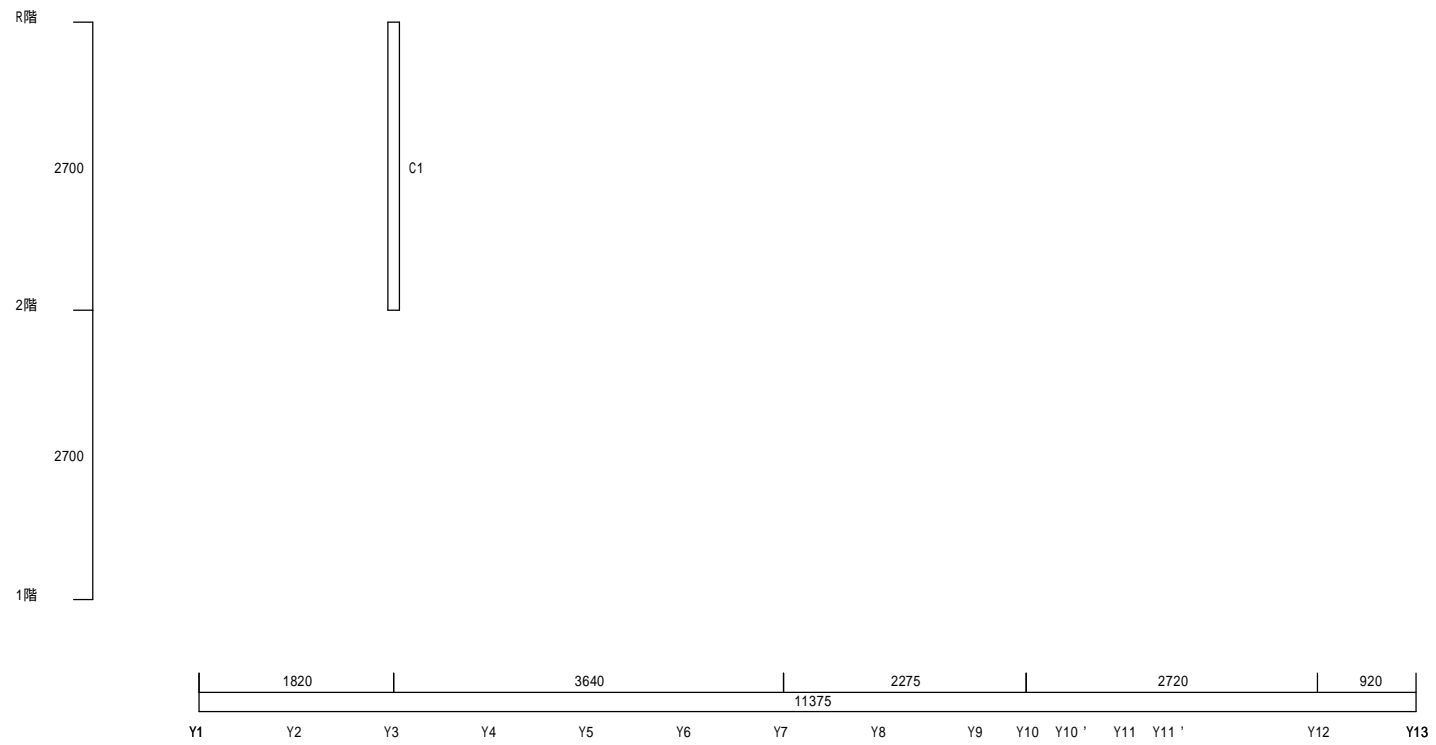


Y方向 X3 通り 軸組図

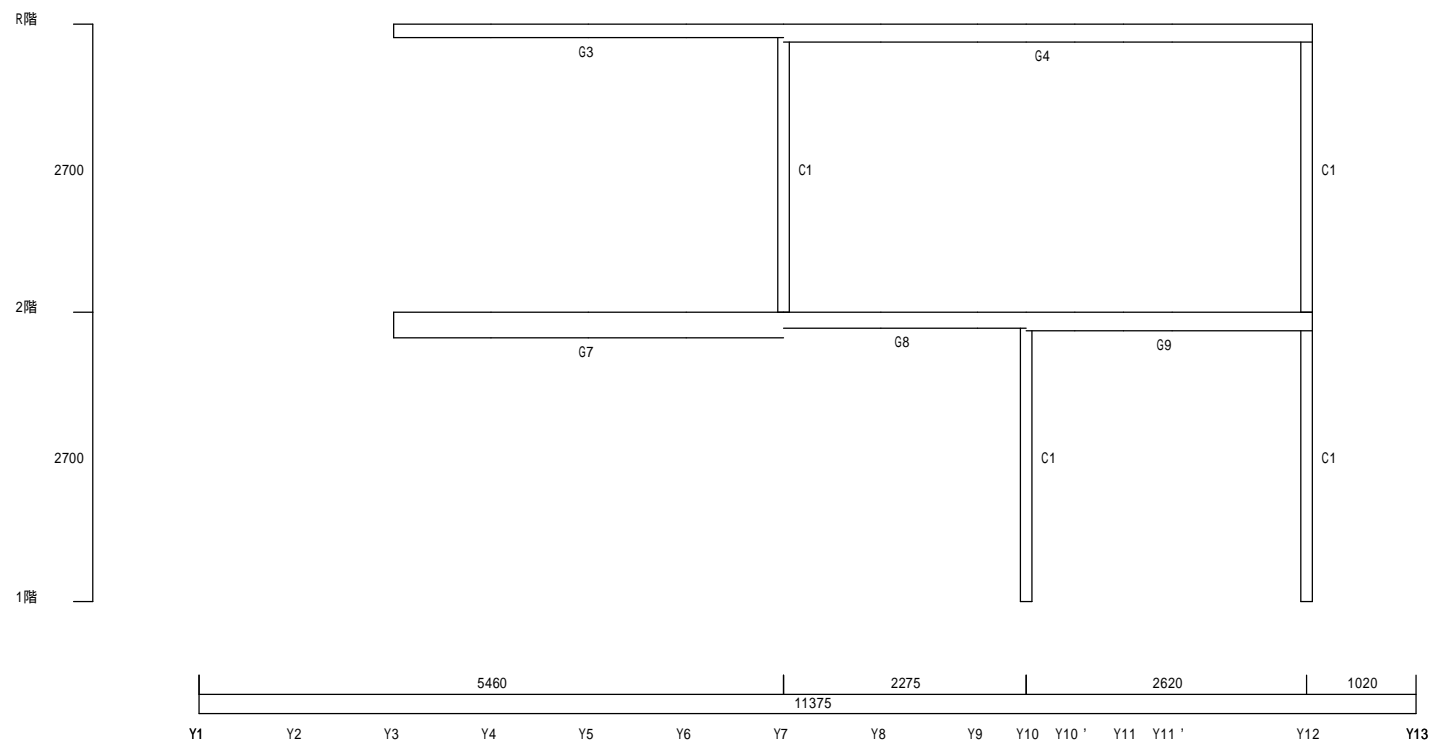


Y方向 X4 通り 軸組図

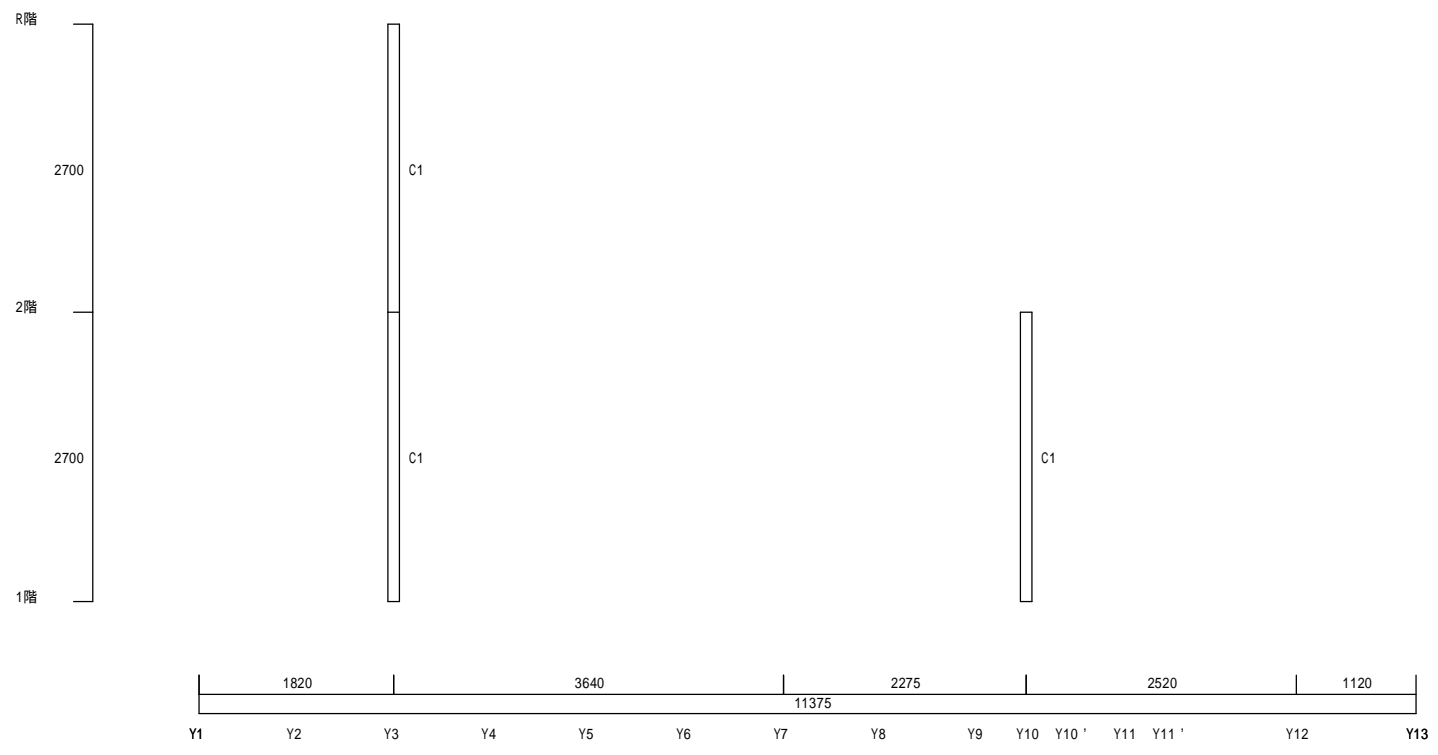


Y方向 X5 通り 軸組図

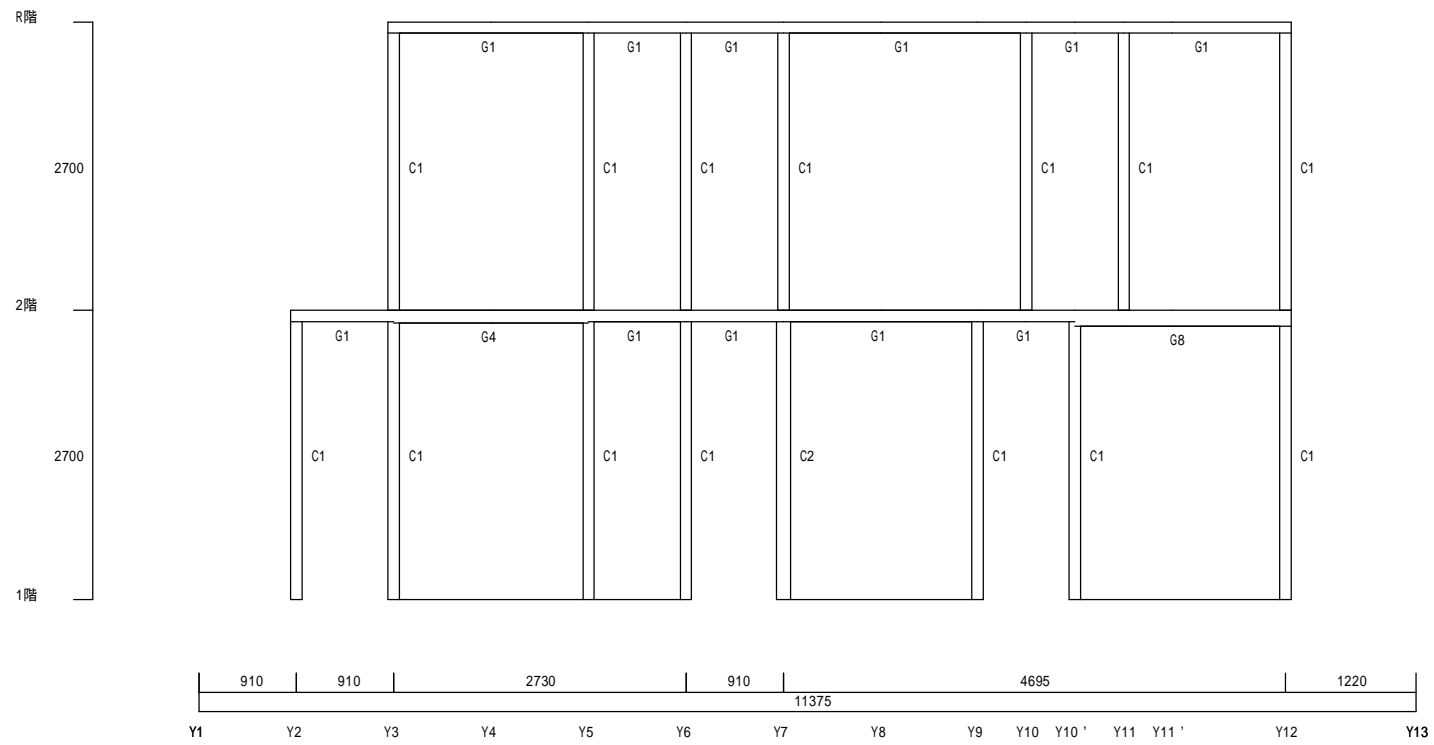


Y方向 X6 通り 軸組図

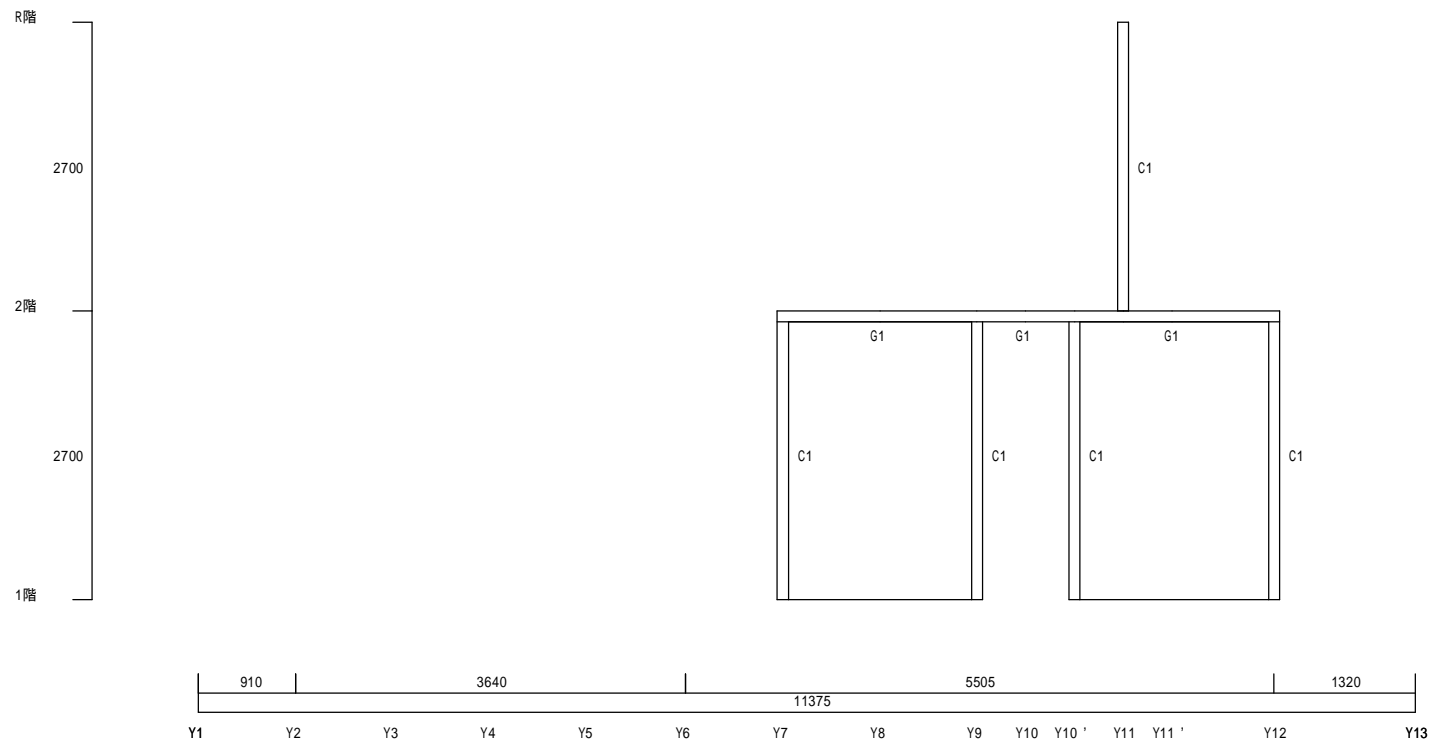


Y方向 X7 通り 軸組図

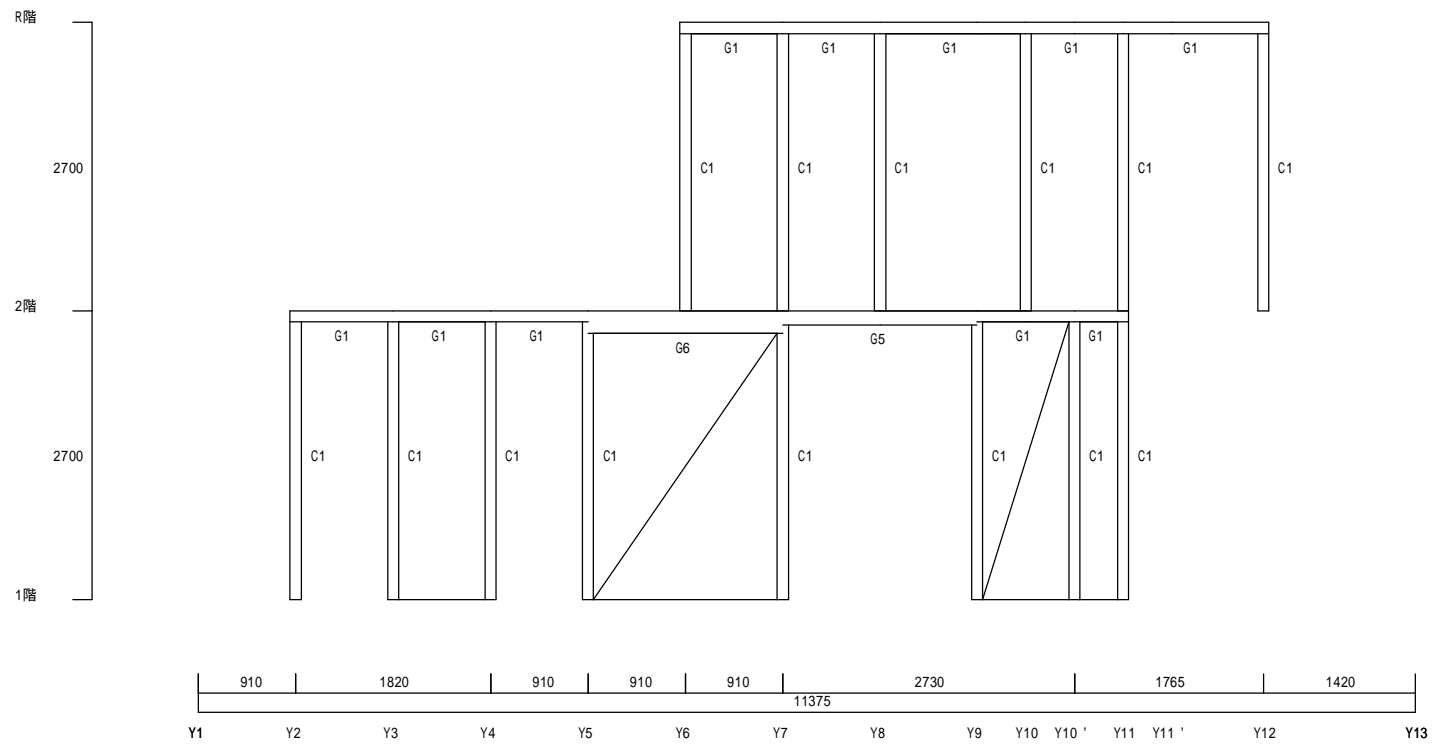


Y方向 X8 通り 軸組図

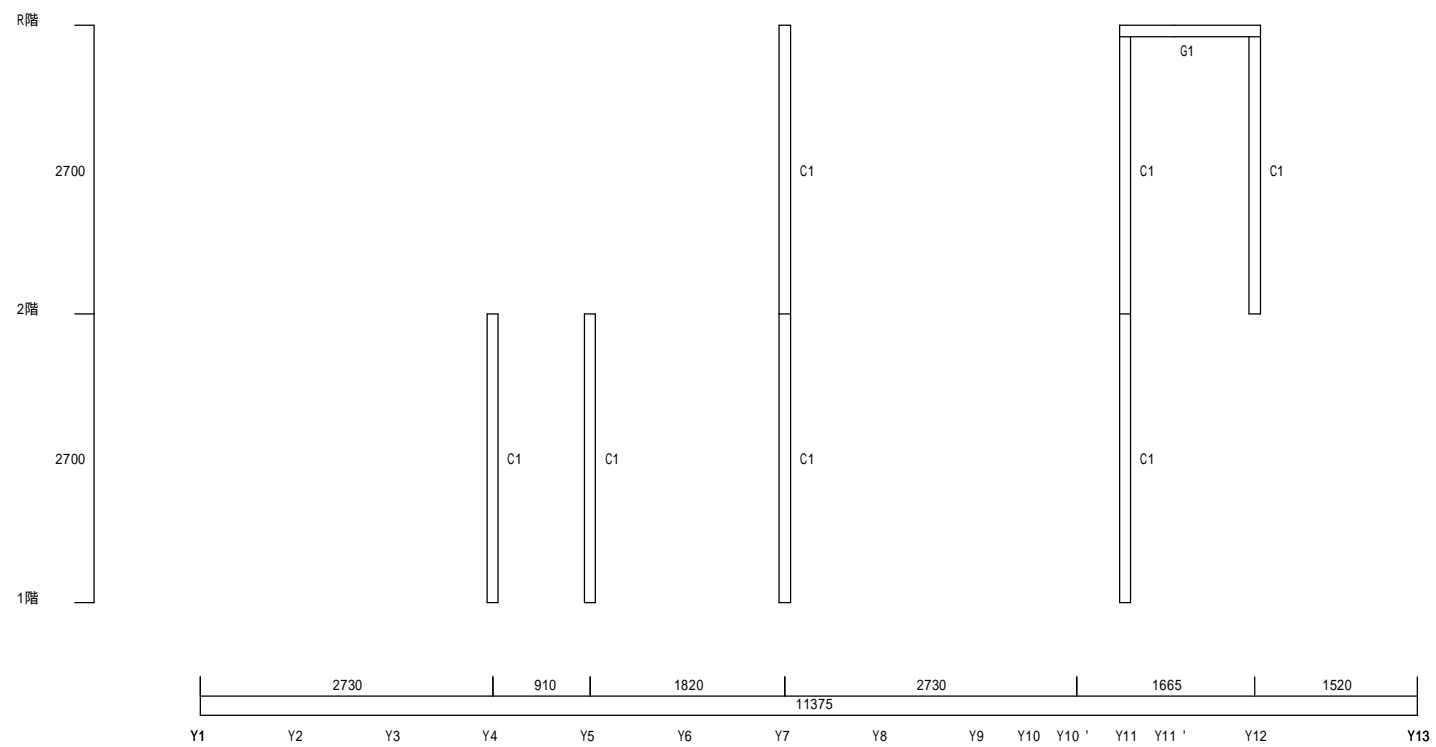


Y方向 X9 通り 軸組図

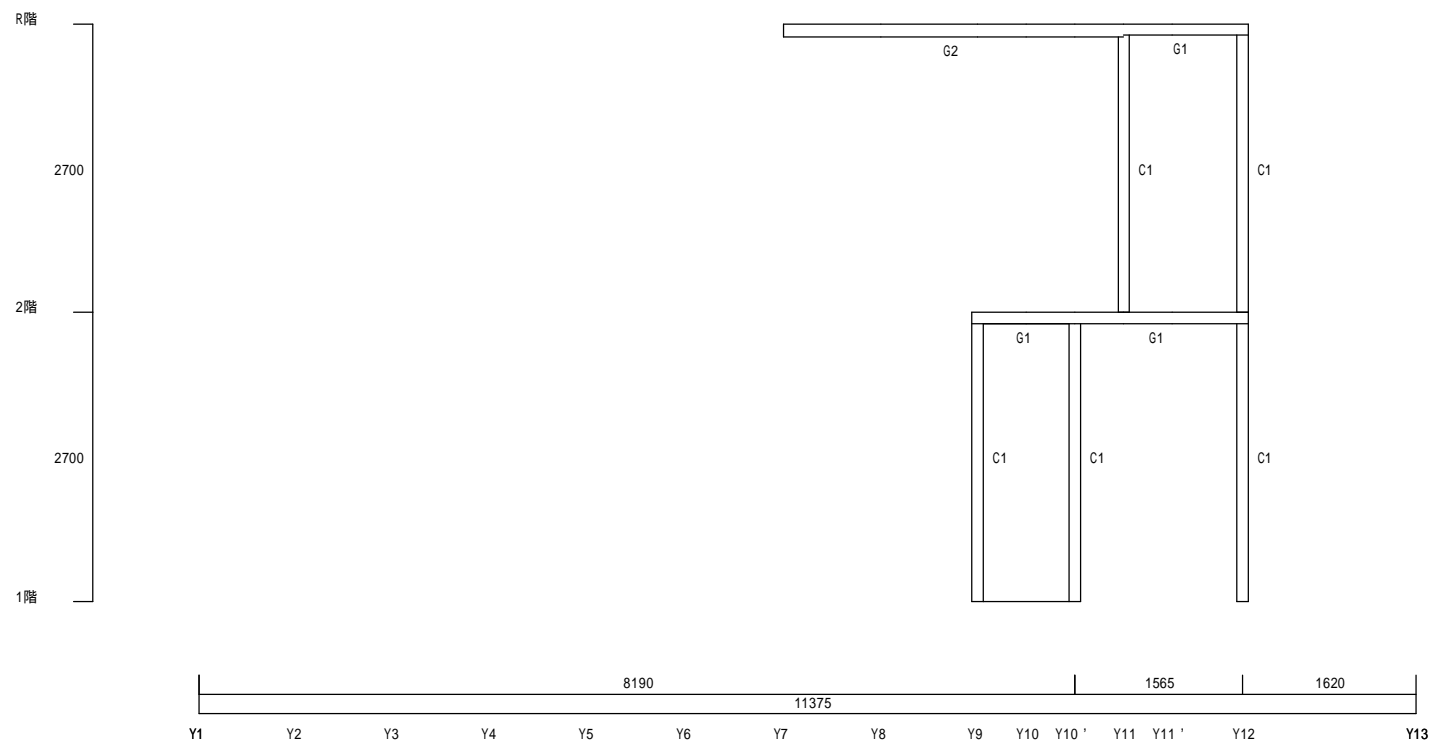


Y方向 X10 通り 軸組図

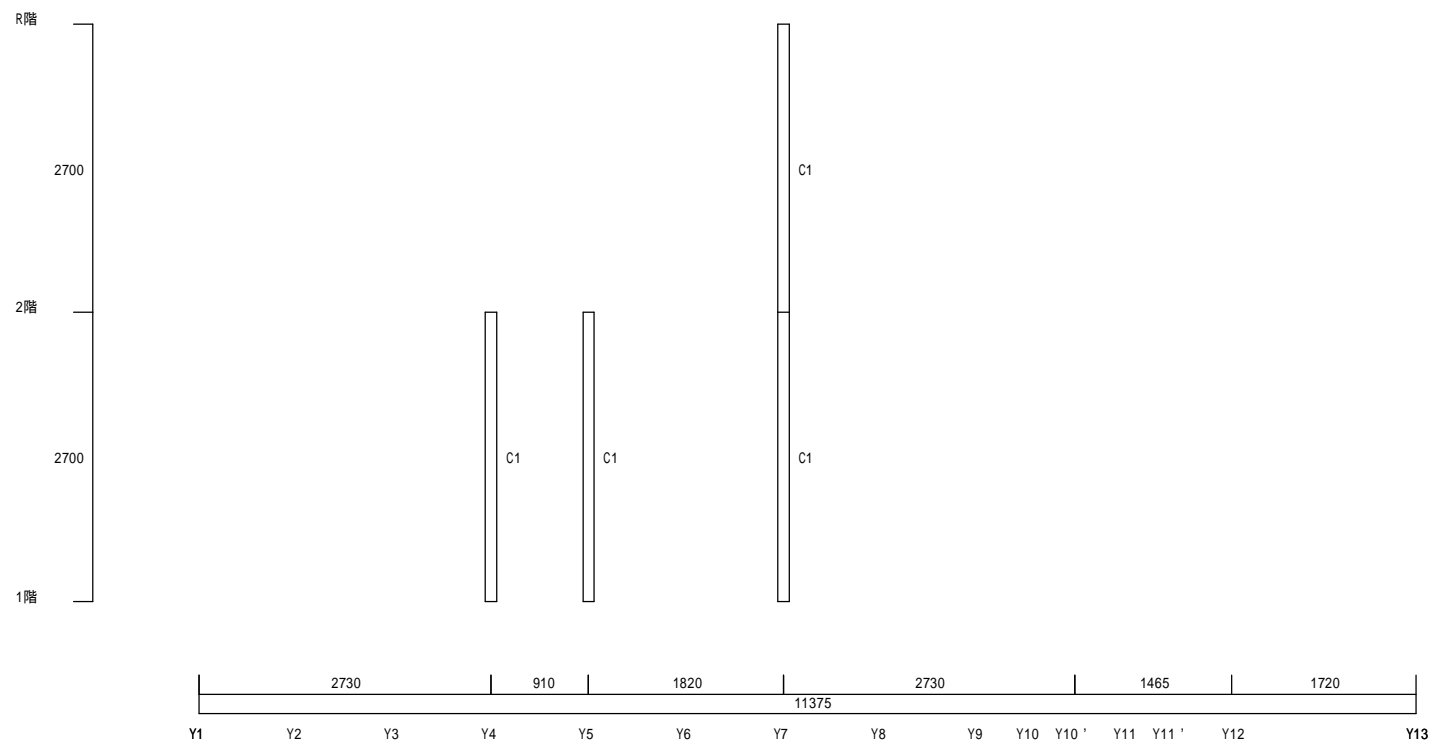


Y方向 X11 通り 軸組図

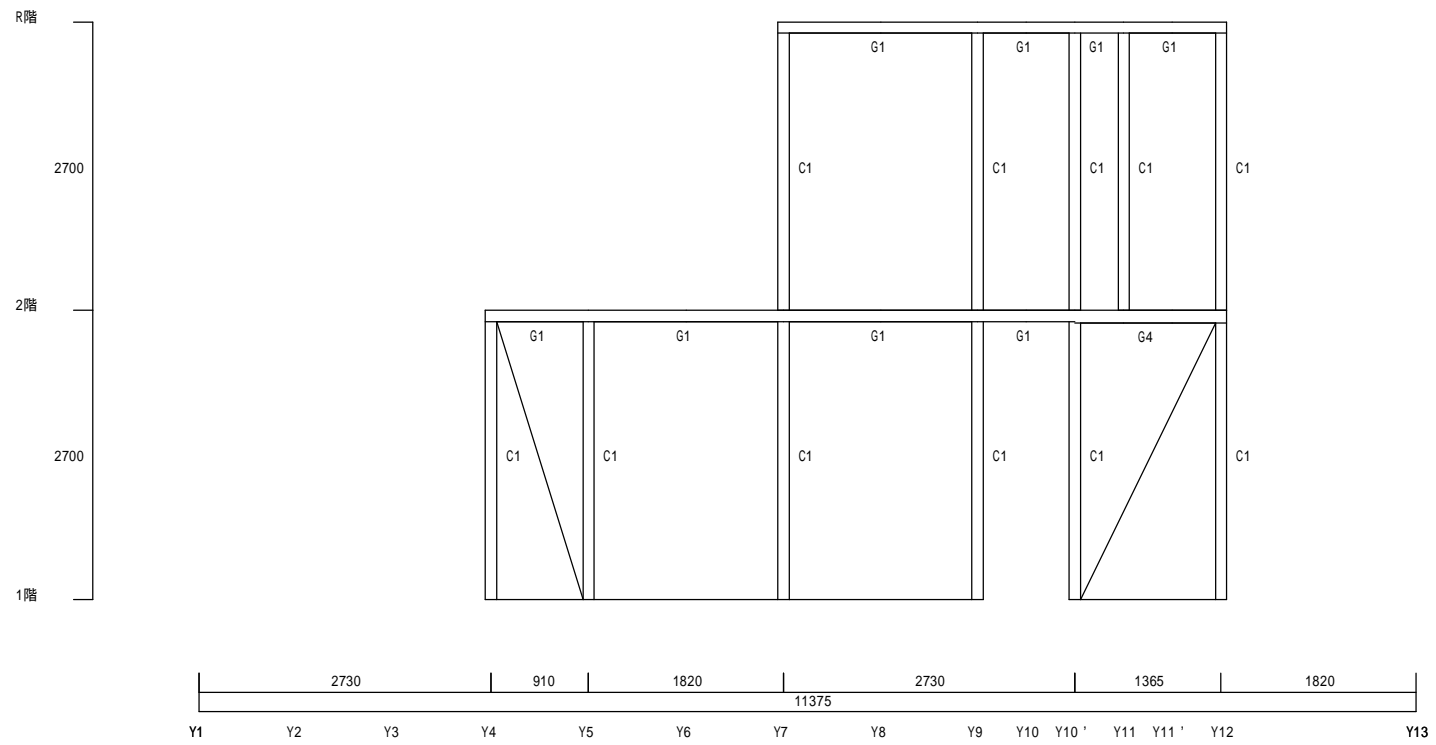


Y方向 X12 通り 軸組図

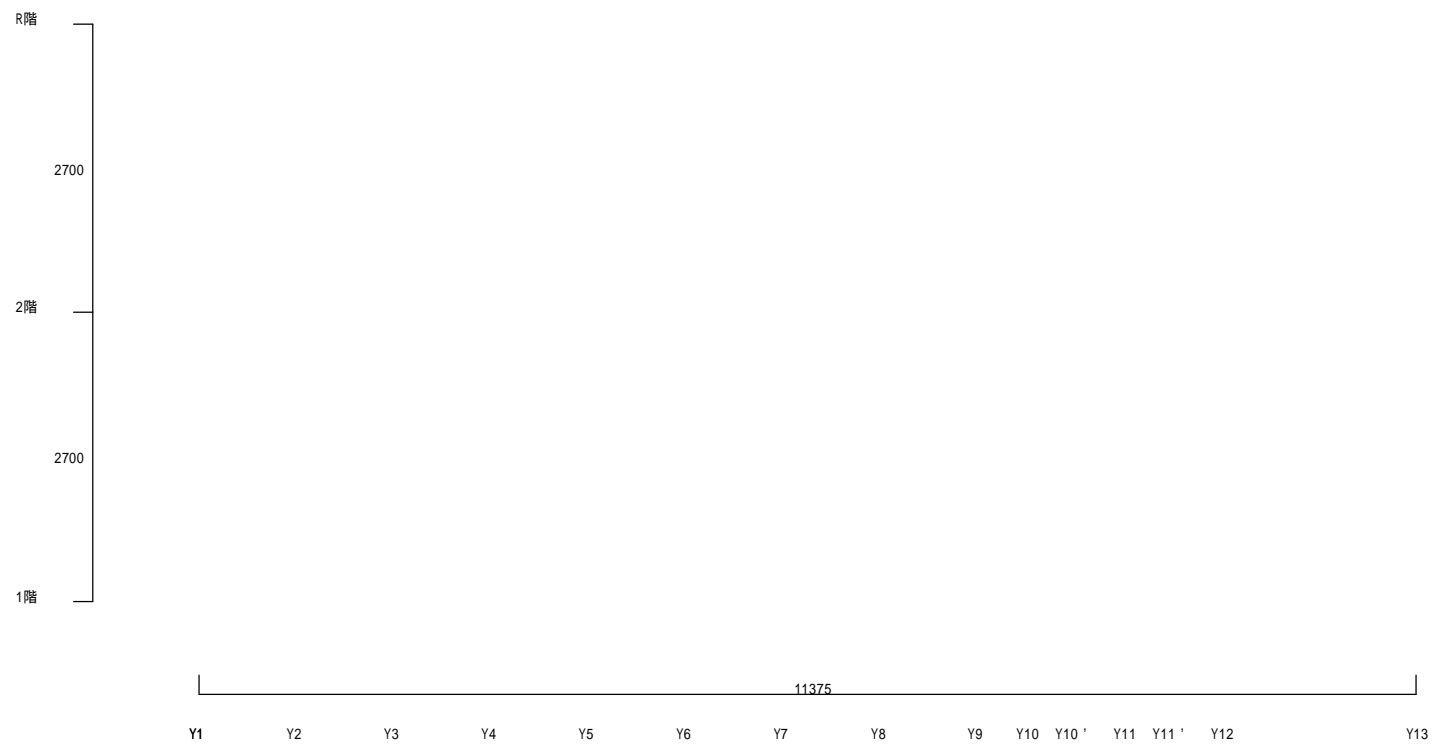


Y方向 X13 通り 軸組図

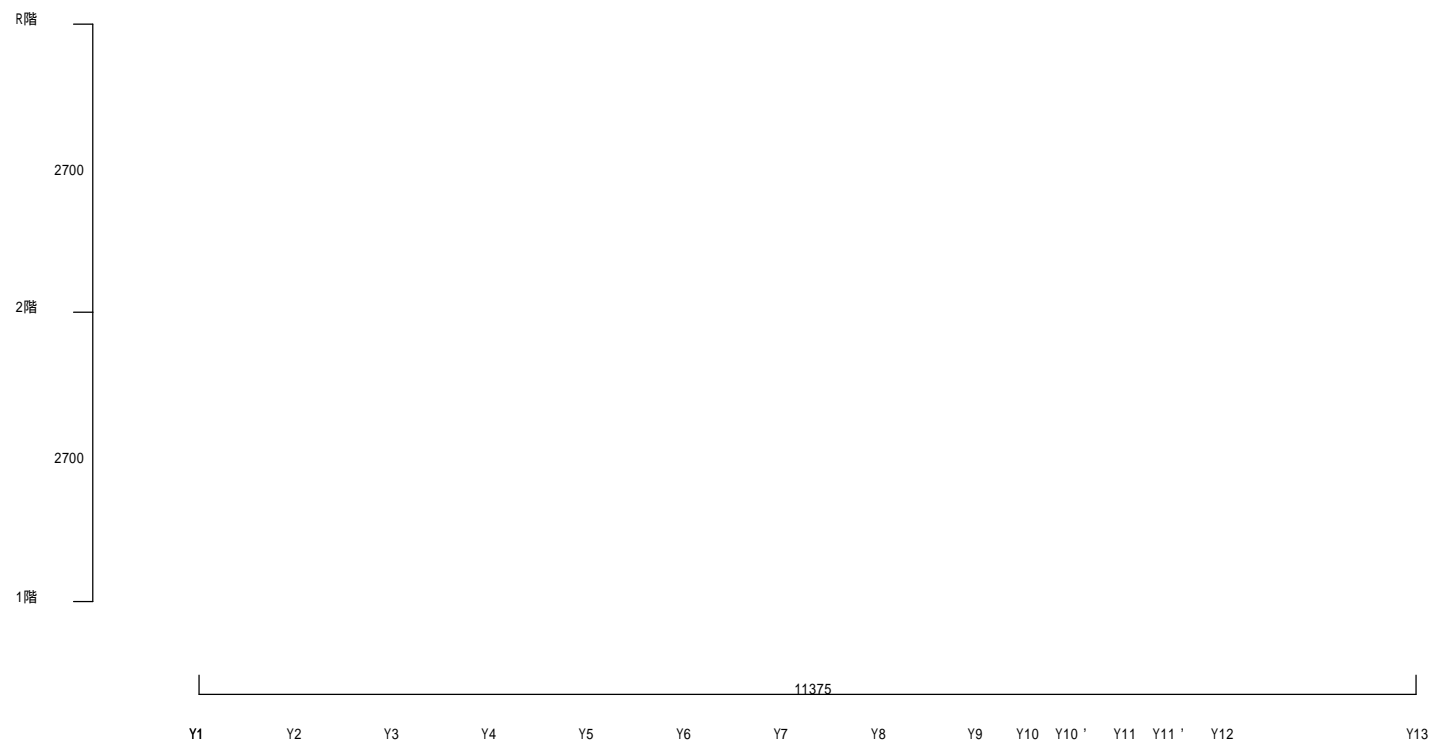


Y方向 X14 通り 軸組図

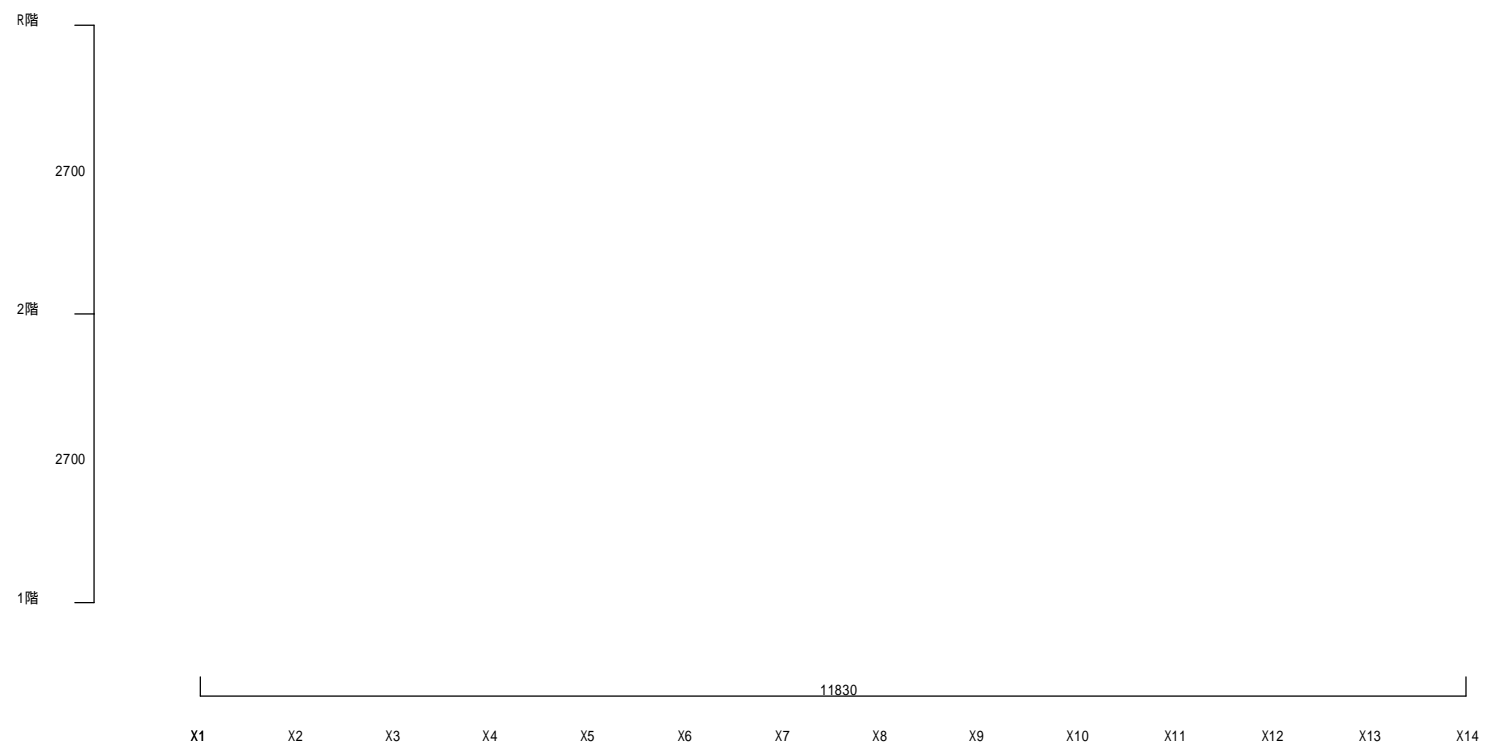


X方向 Y1 通り 軸組図

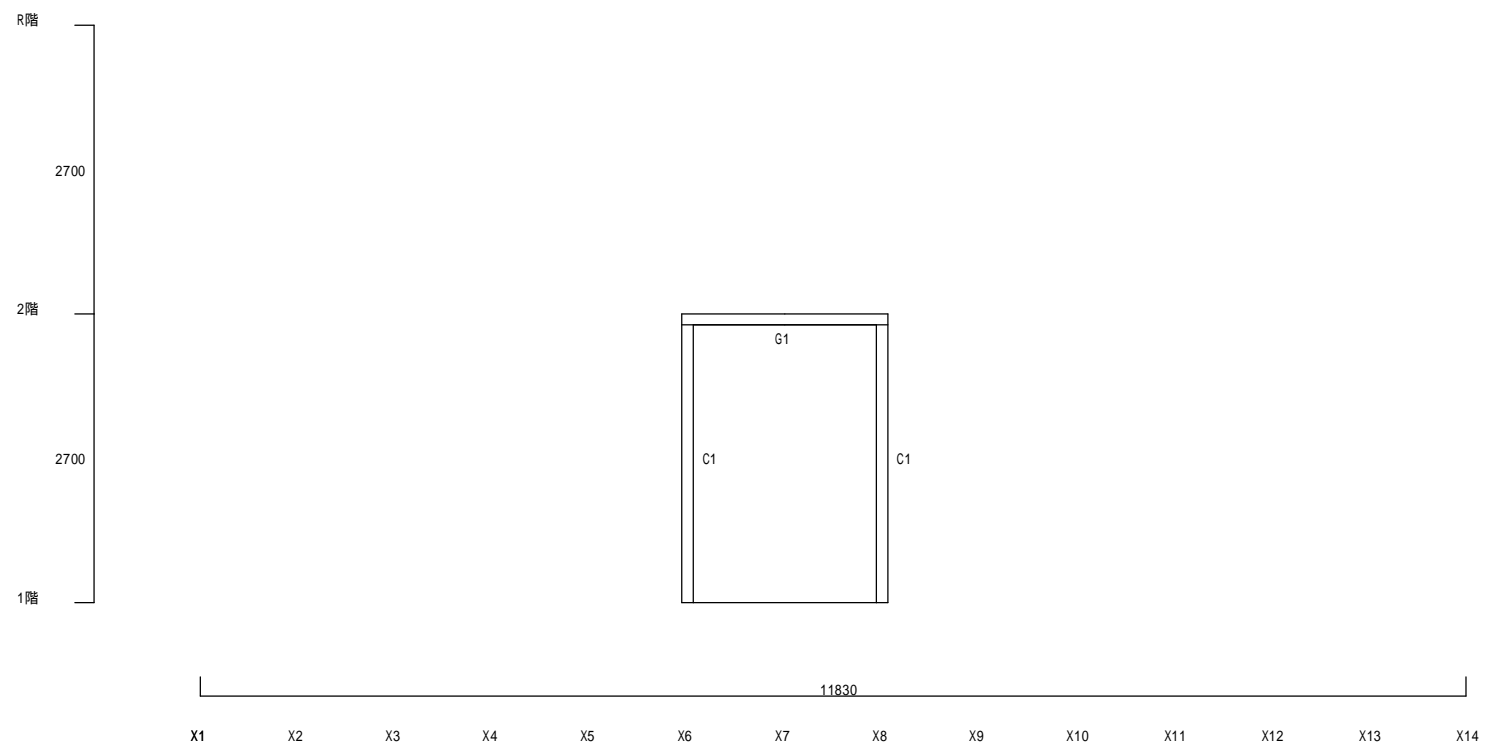


X方向 Y2 通り 軸組図

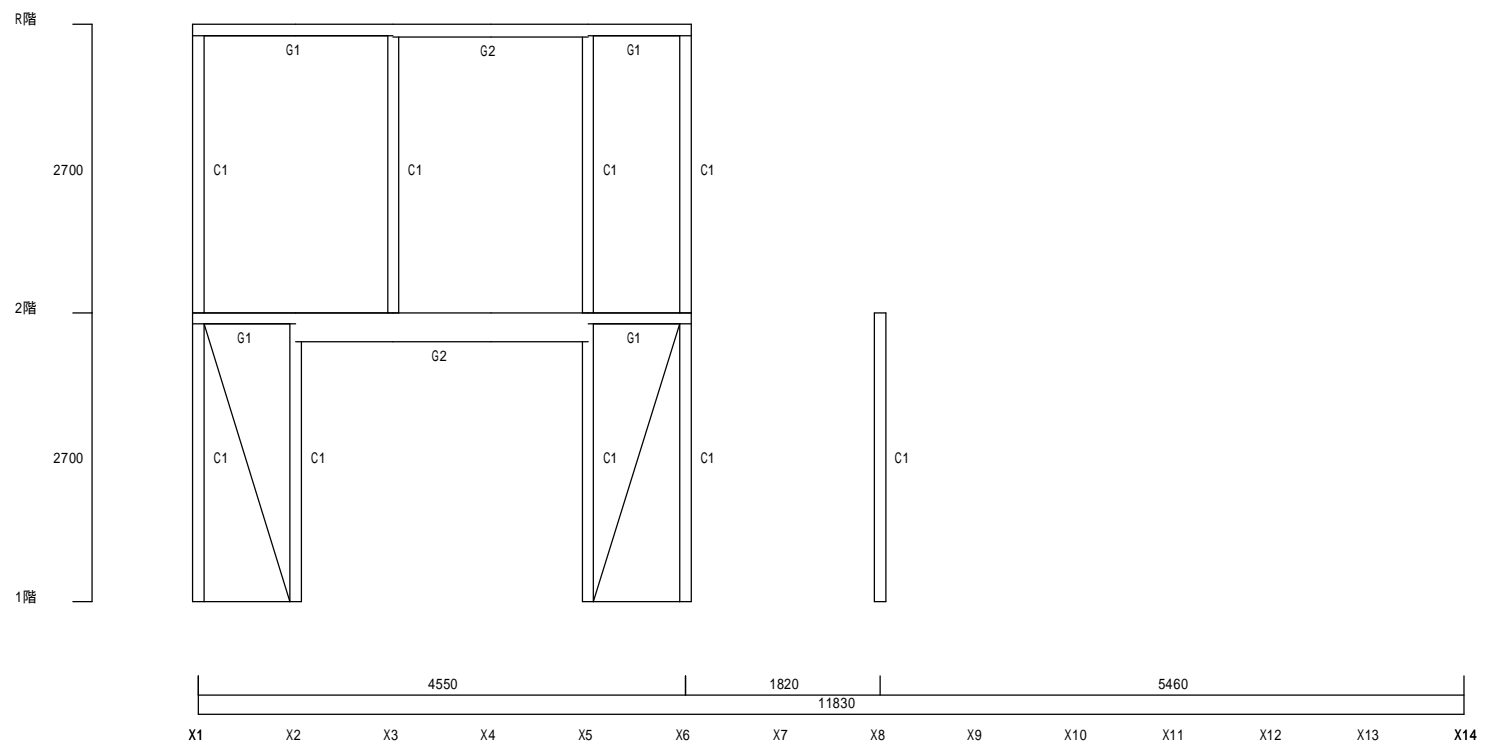


X方向 Y3 通り 軸組図

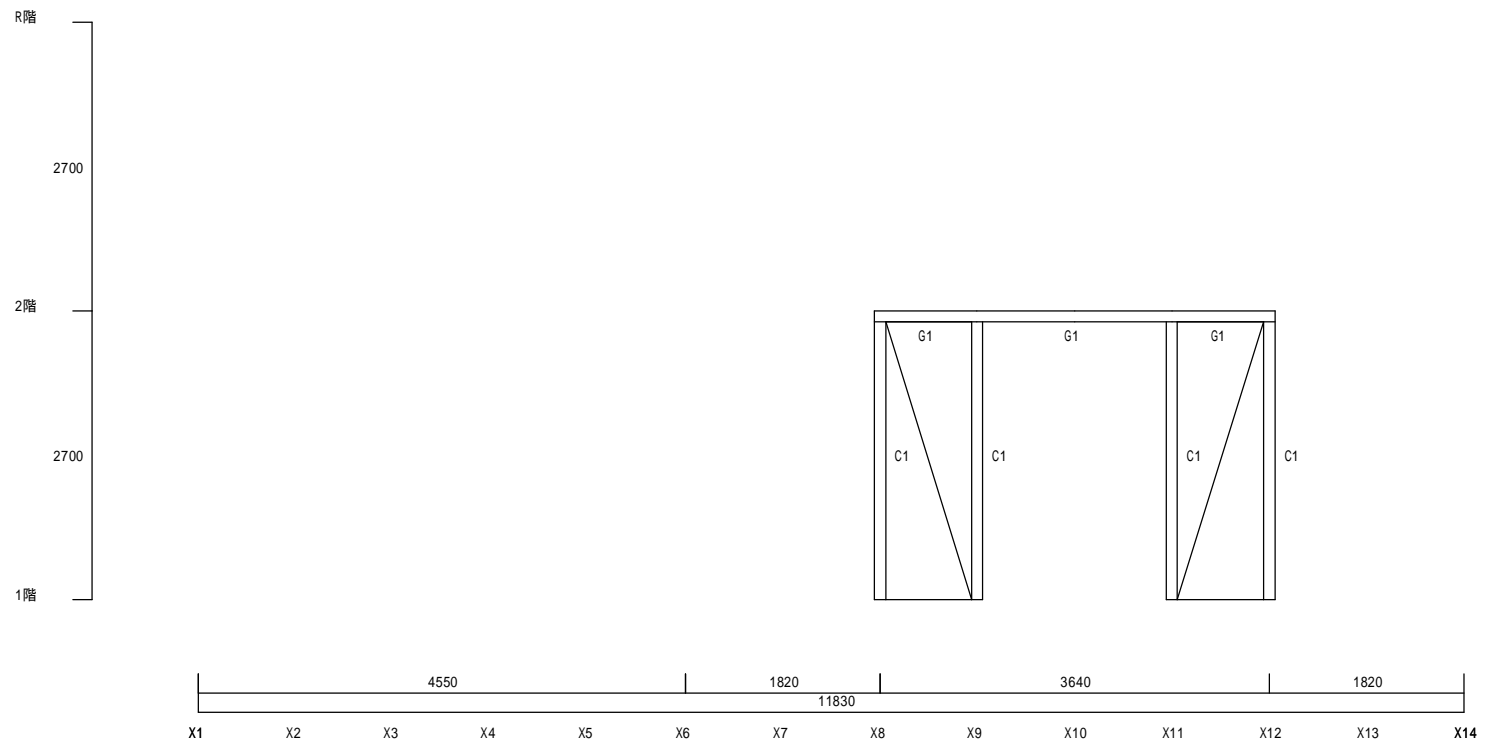


X方向 Y4 通り 軸組図

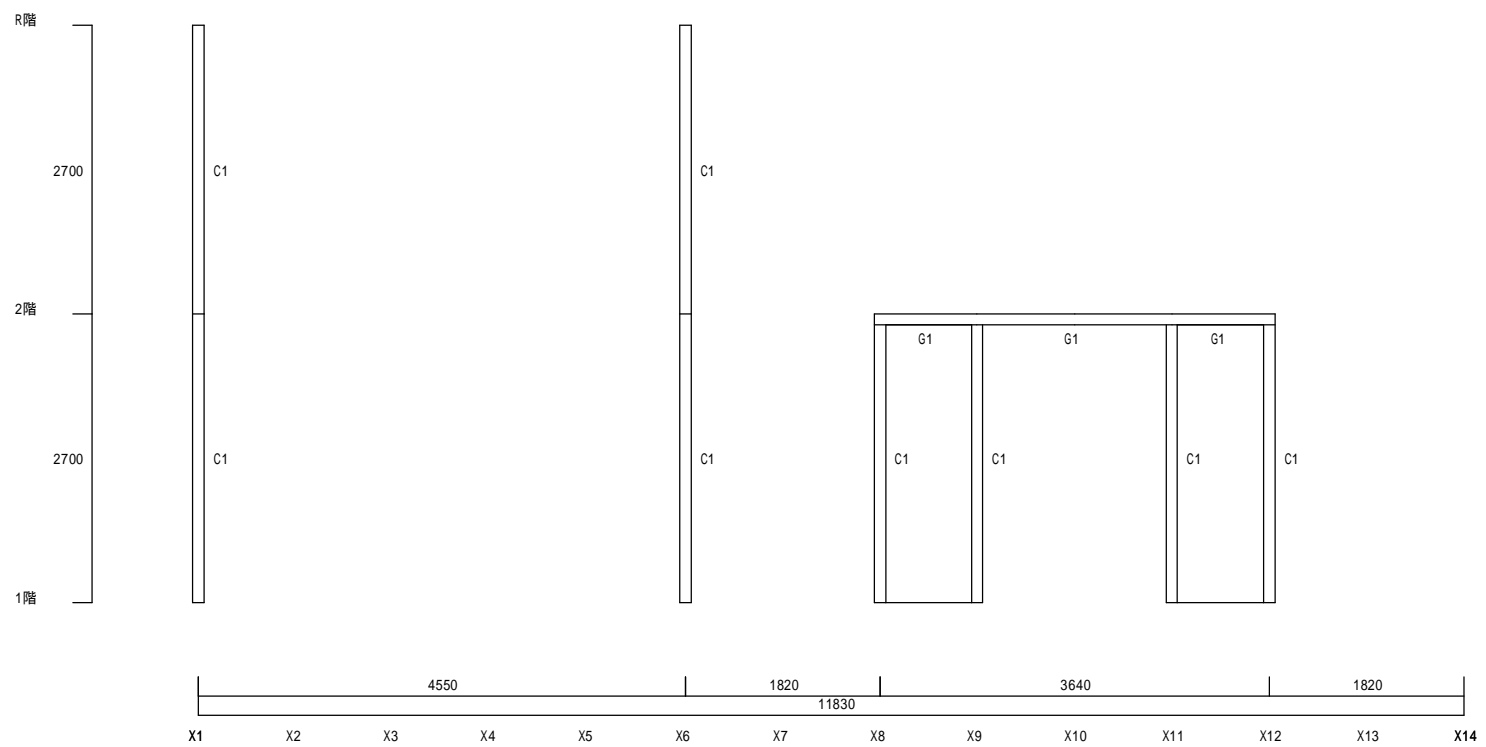


X方向 Y5 通り 軸組図

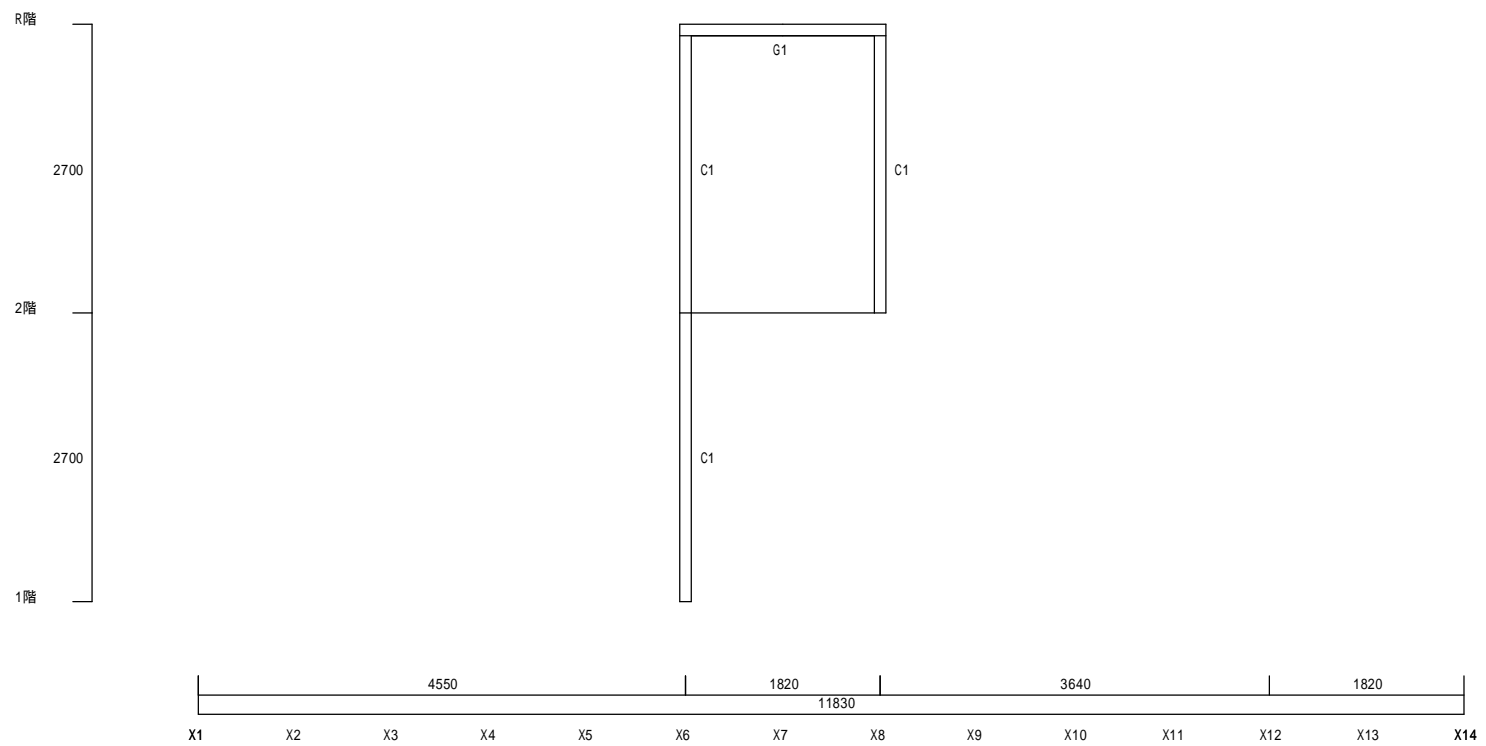


X方向 Y6 通り 軸組図

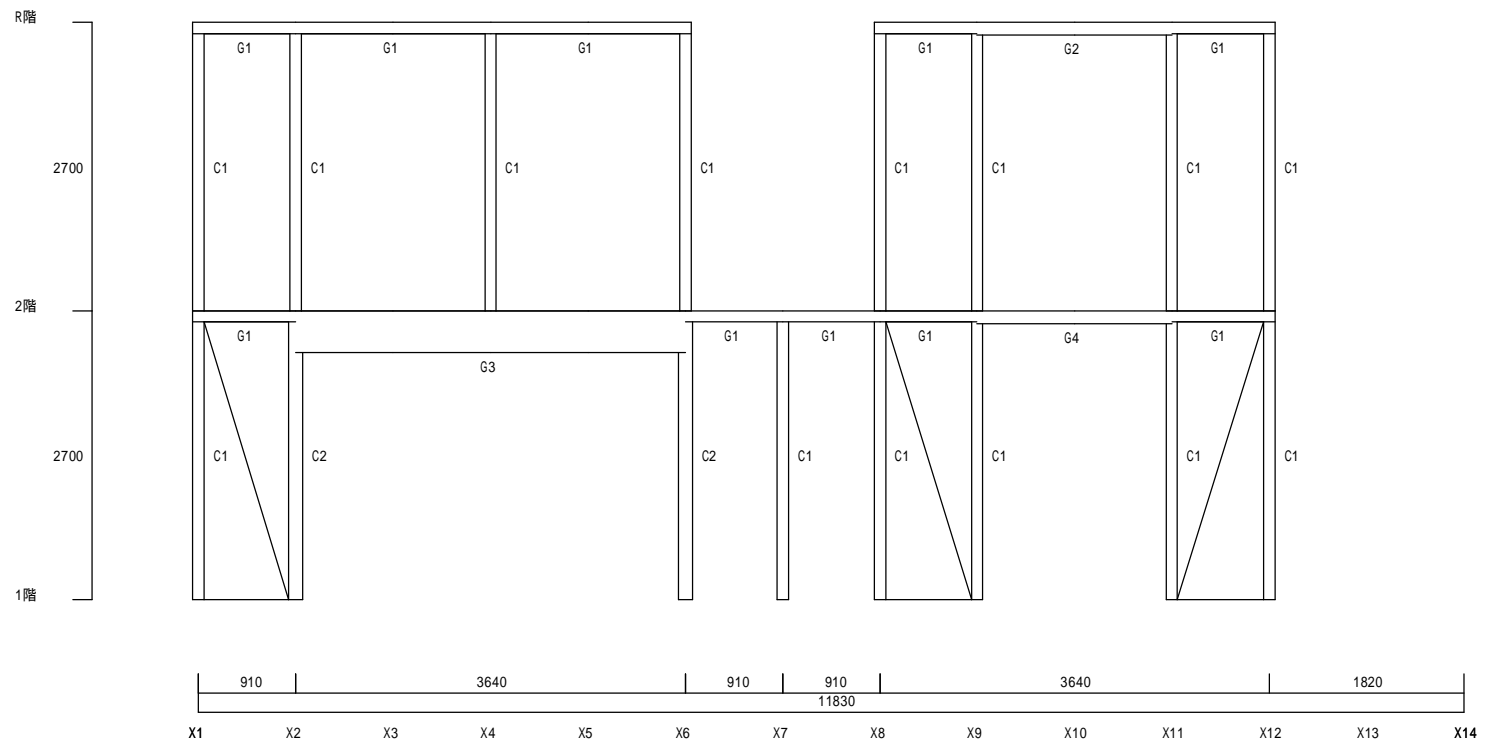


X方向 Y7 通り 軸組図

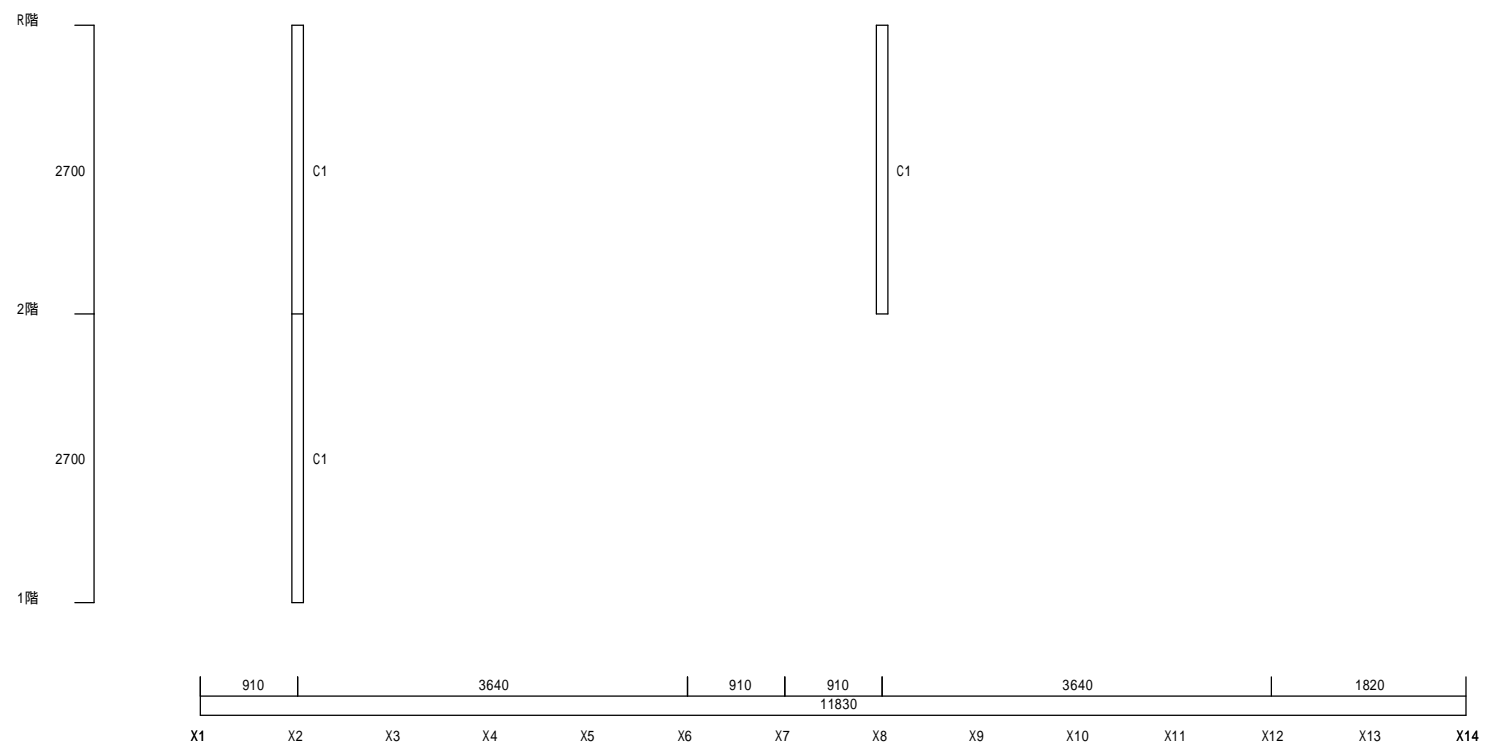


X方向 Y8 通り 軸組図

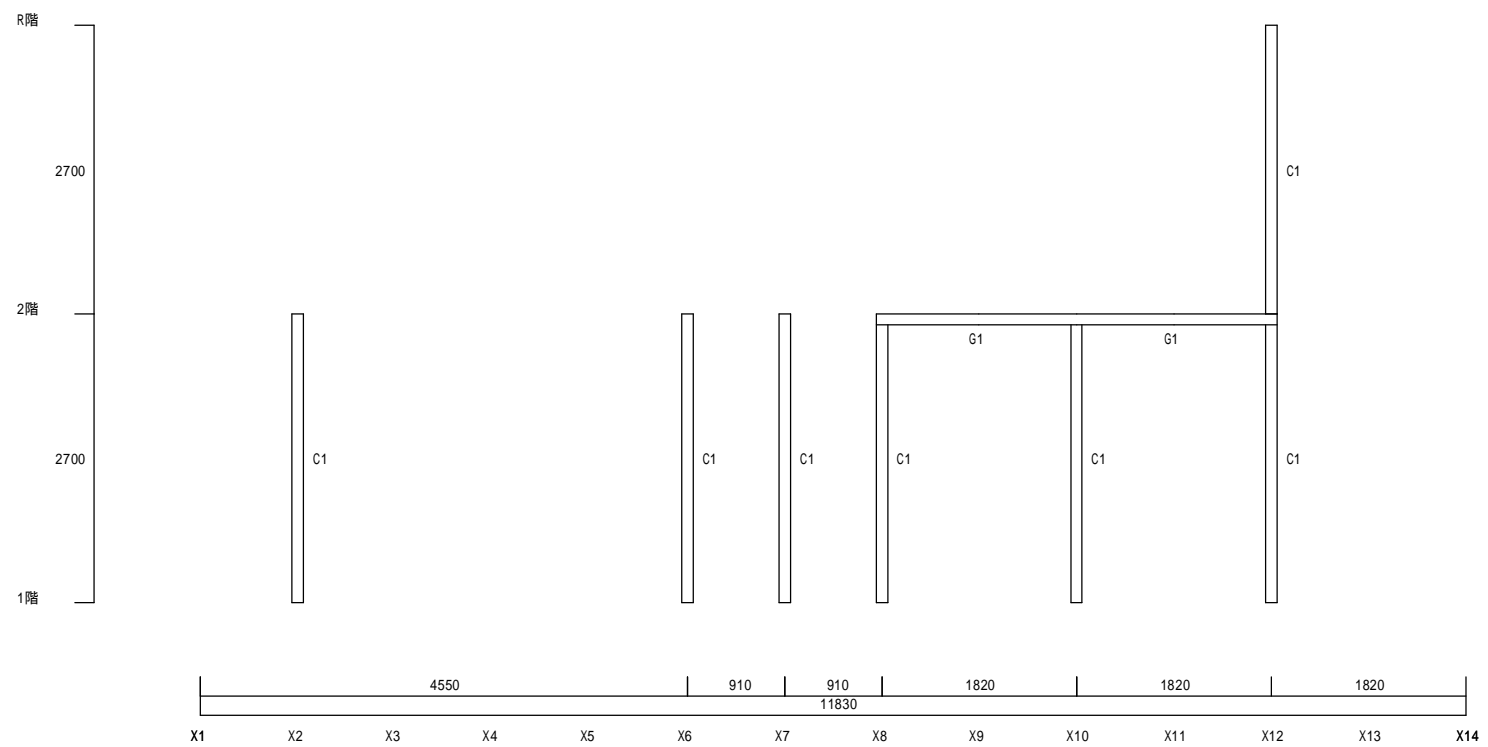


X方向 Y9 通り 軸組図

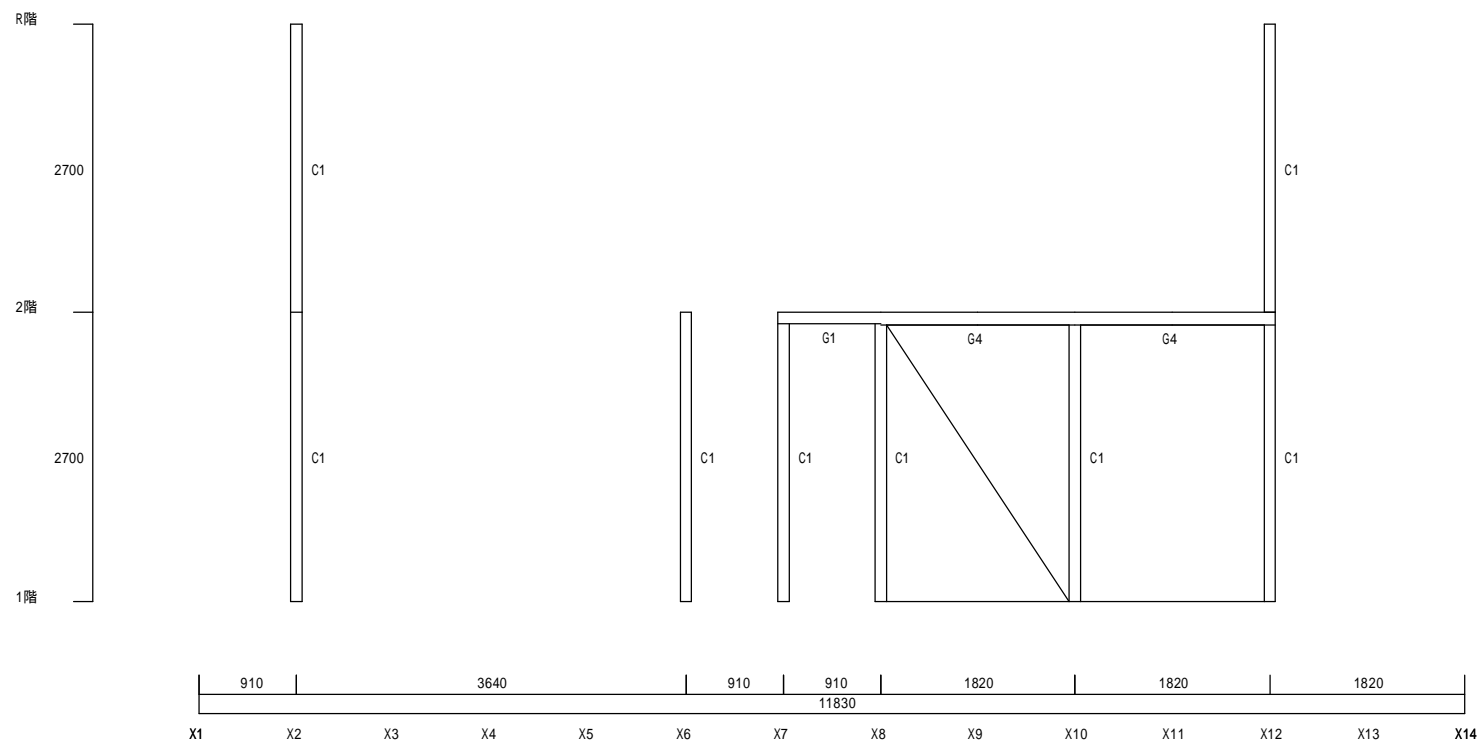


X方向 Y10' 通り 軸組図

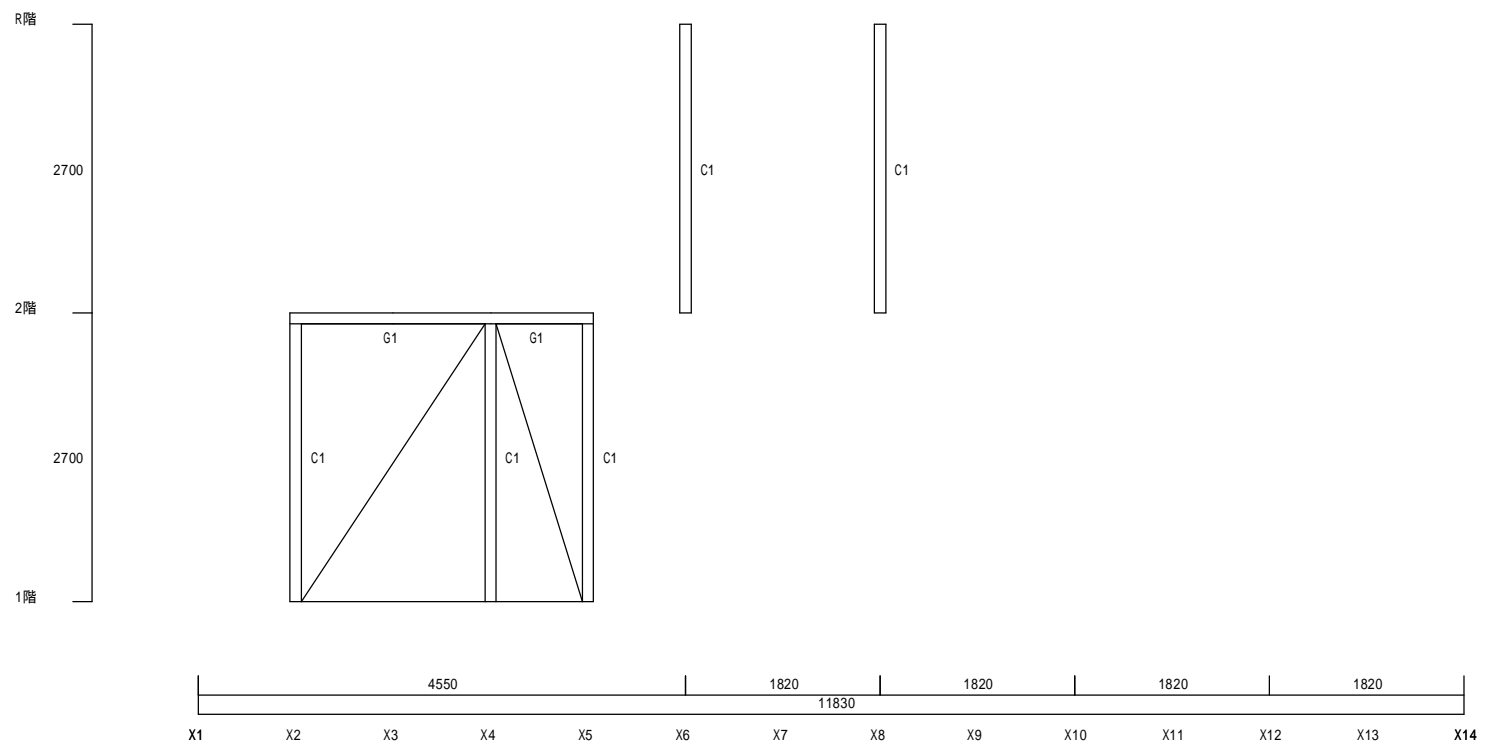


X方向 Y10 通り 軸組図

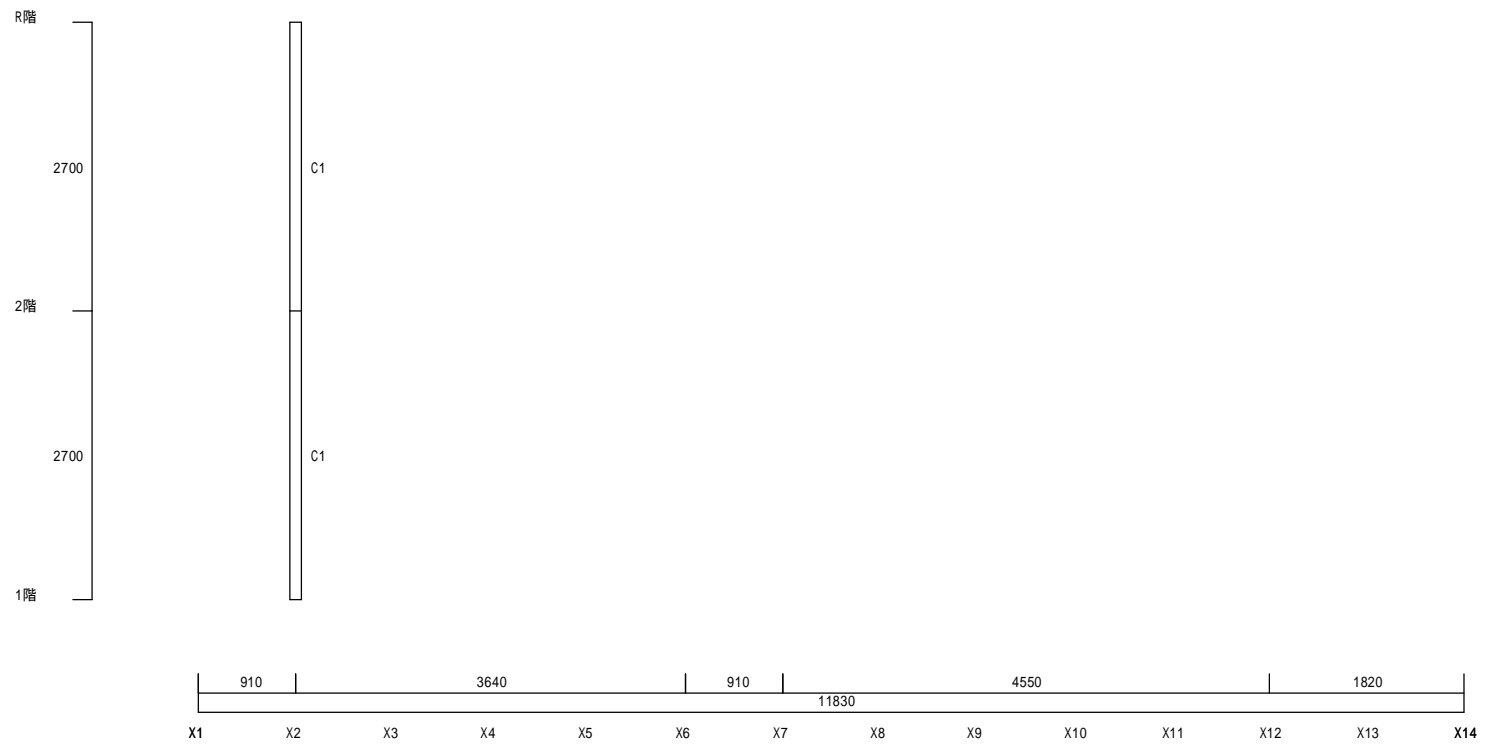


X方向 Y11' 通り 軸組図

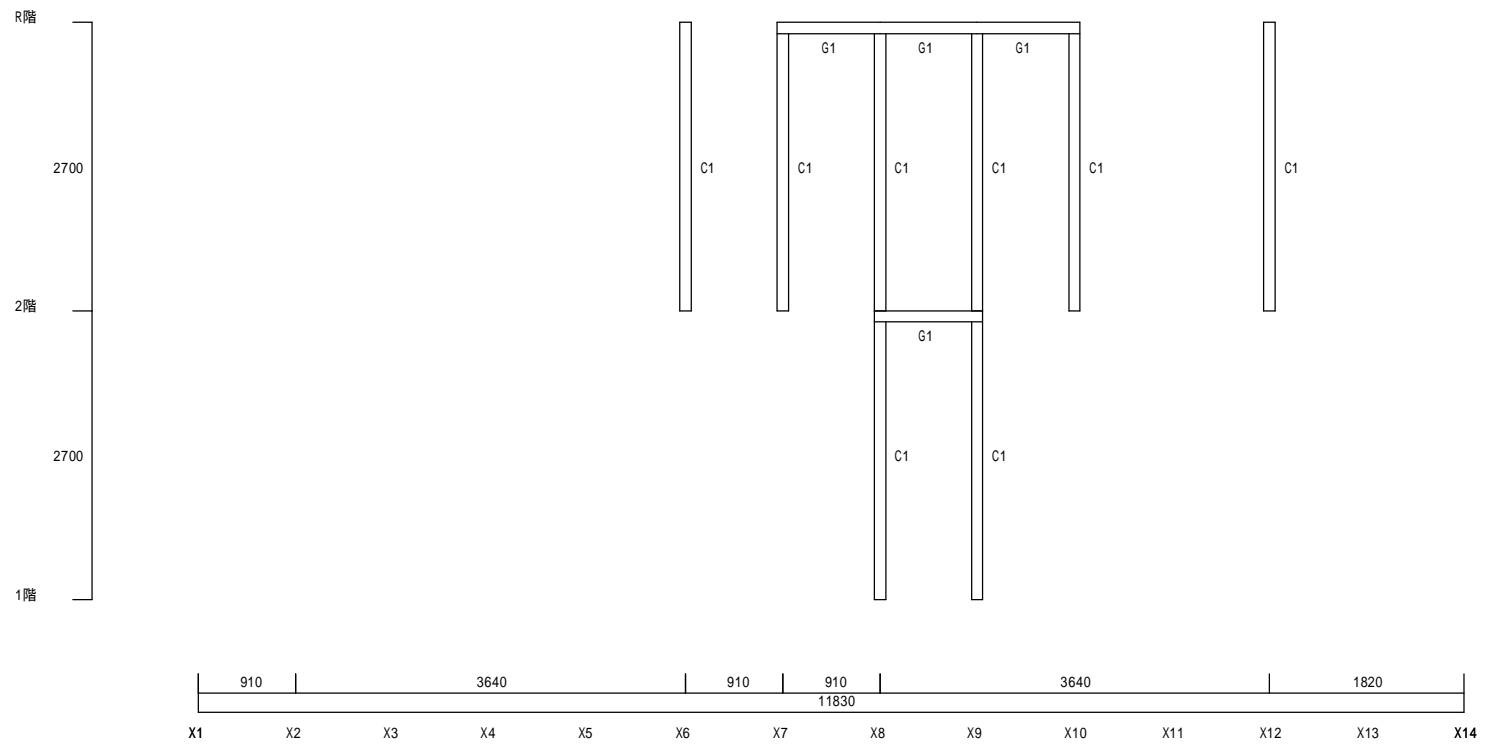


X方向 Y11 通り 軸組図

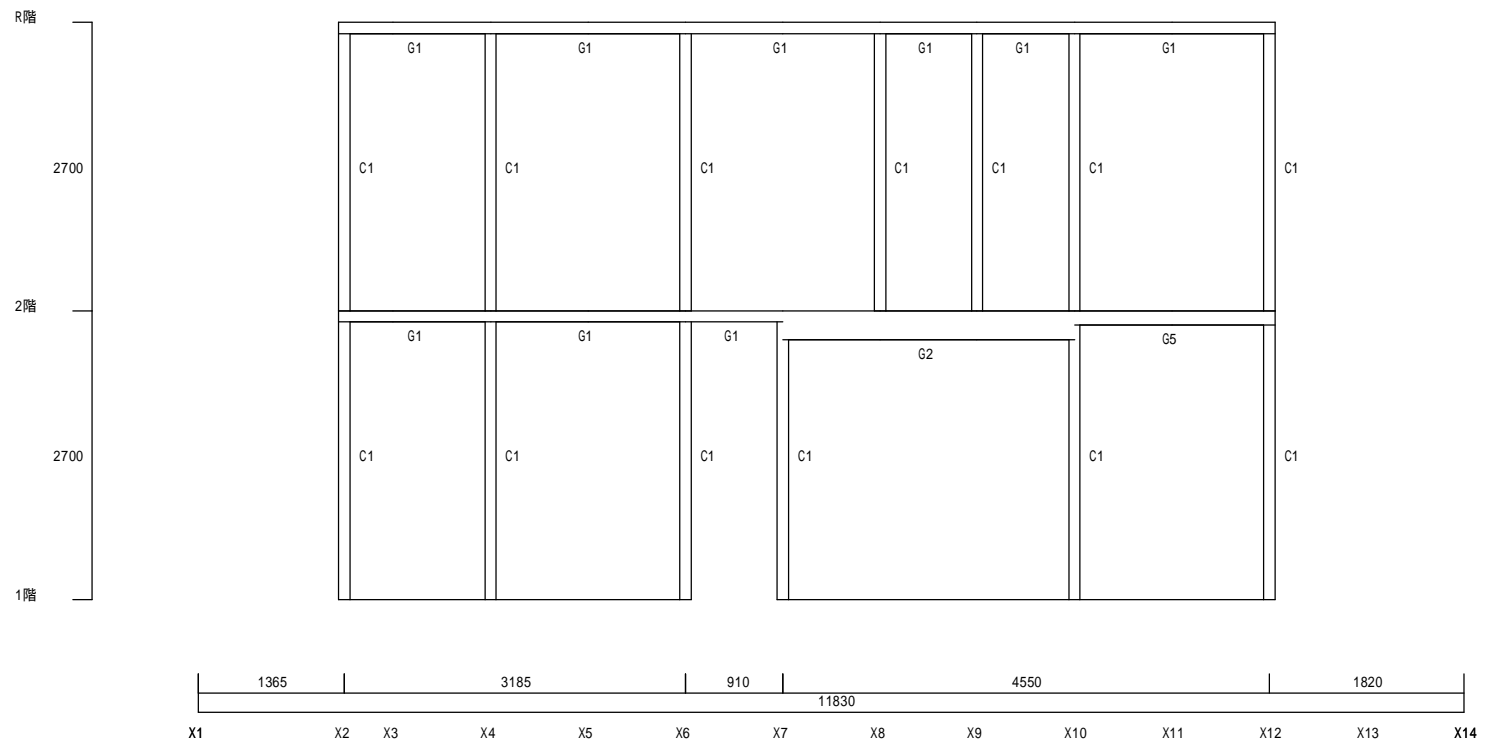


X方向 Y12 通り 軸組図

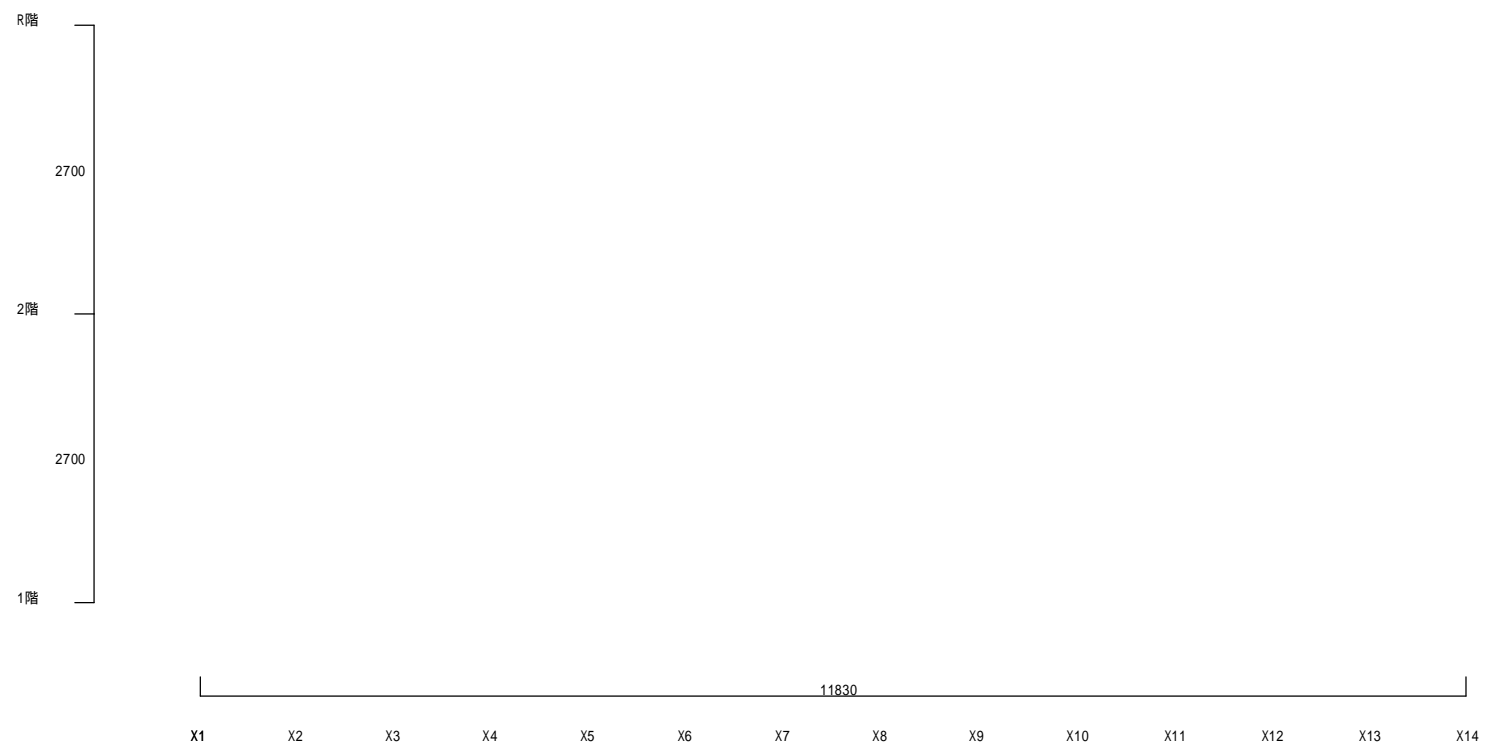

X方向 Y13 通り 軸組図

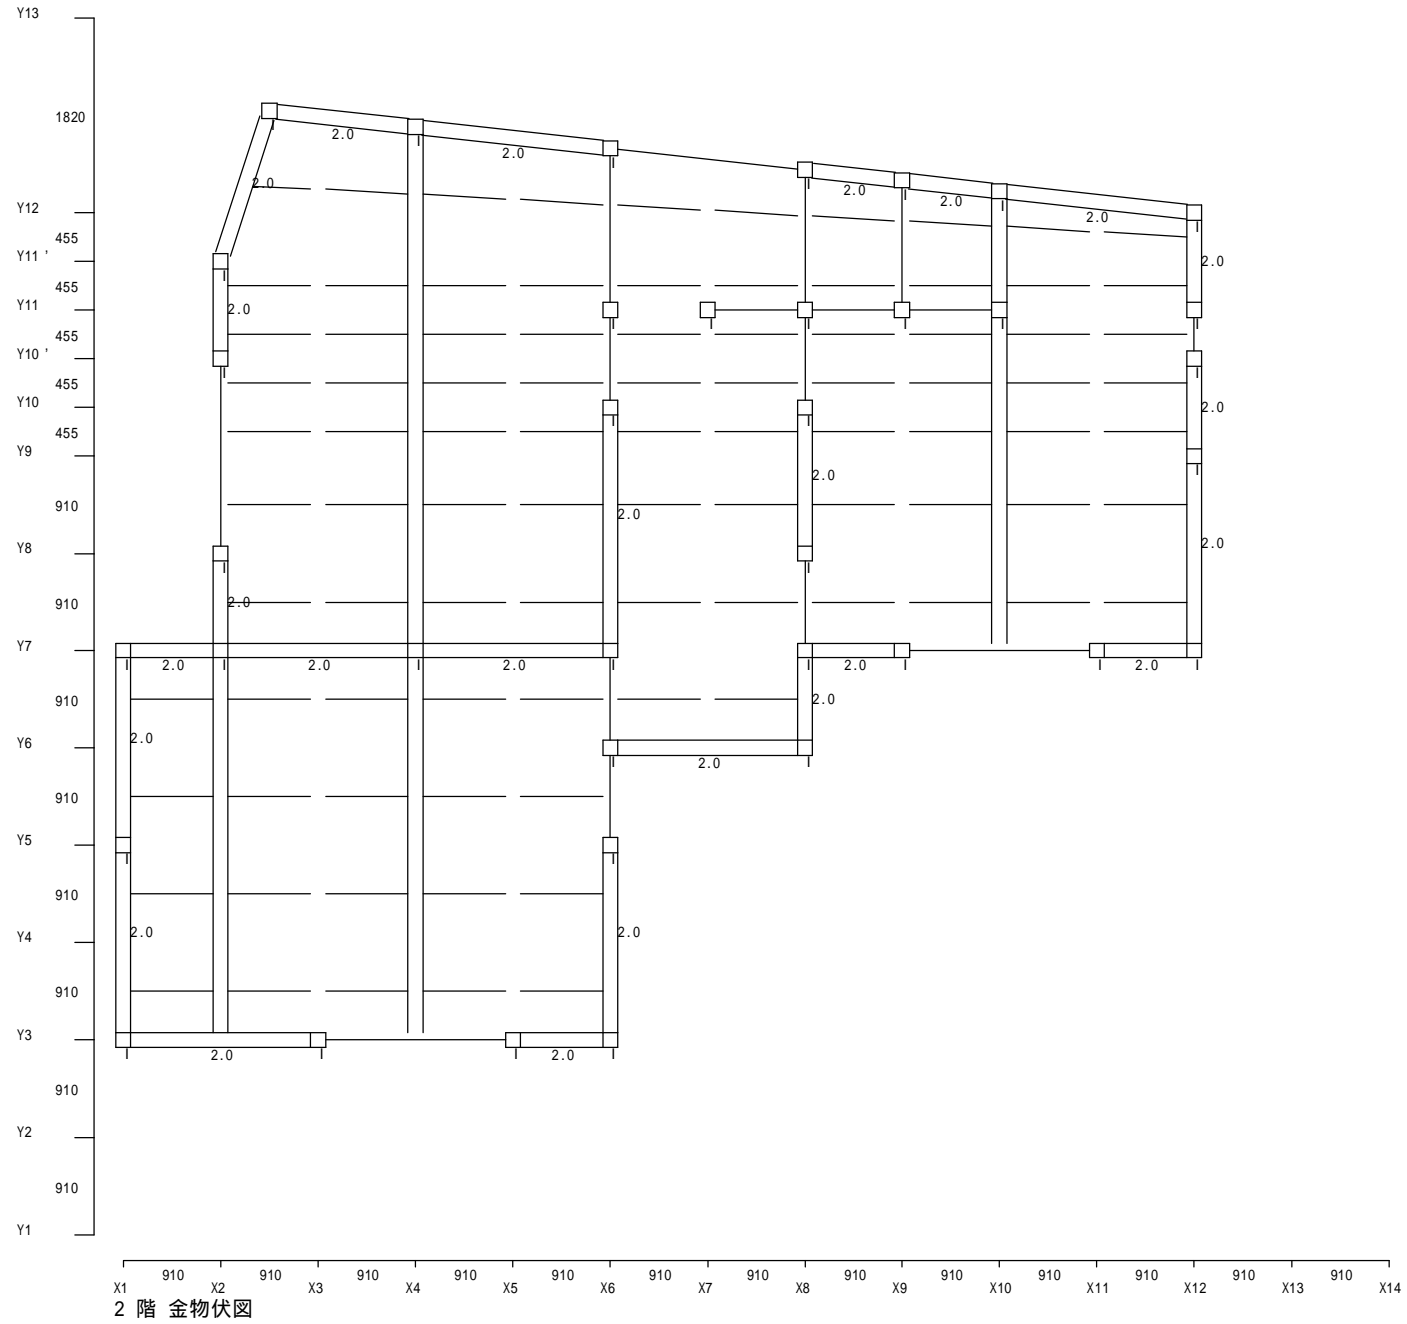

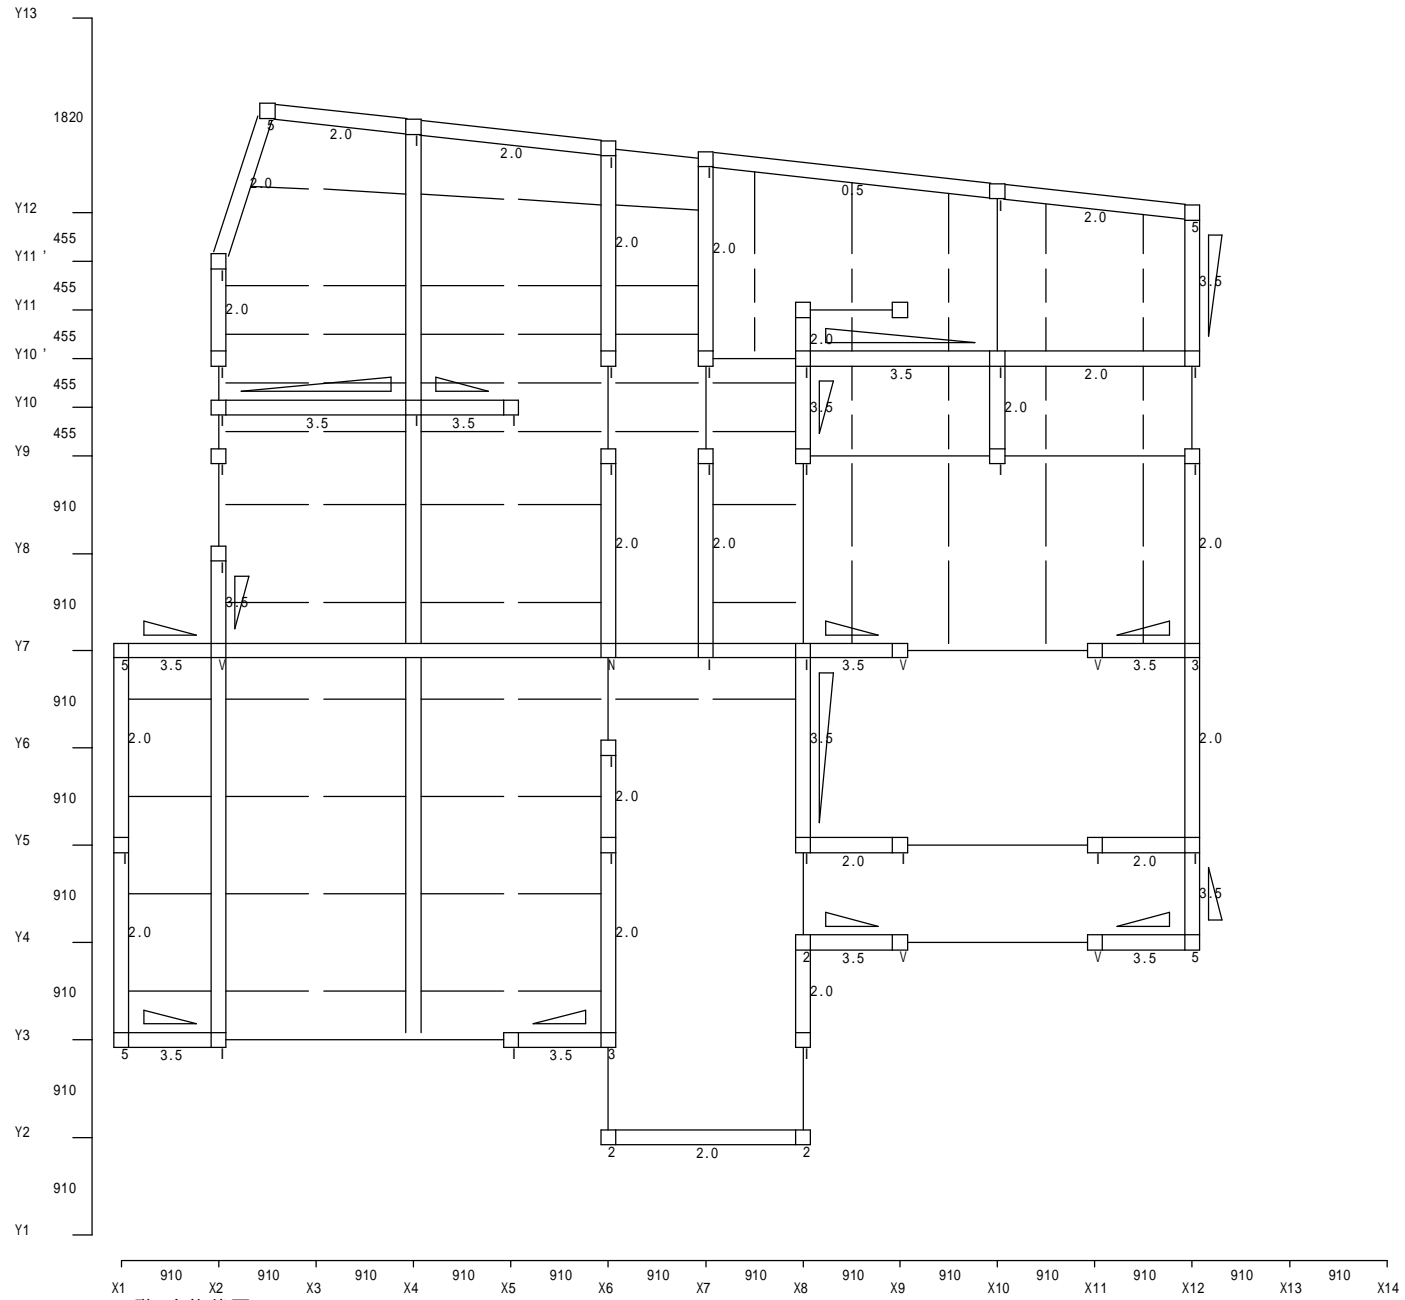


1階 金物伏図

接合部伏図凡例

部位	記号	仕様	接合部倍率	
柱頭・柱脚	N L V T P I Ps Is 2 3 4 5 6 *	い ろ ろ は は に に ほ ほ へ と ち り ぬ	短ほぞ差し	0.00
			長ほぞ差し込み栓	0.65
			C P - L	0.65
			山型プレート	1.00
			T字かど金物	1.00
			羽子板ボルト	1.40
			短冊金物	1.40
			スクリュー釘 5 0 + 羽子板ボルト	1.60
			スクリュー釘 5 0 + 短冊金物	1.60
			1 0 KN 引き寄せ金物	1.80
			1 5 KN 引き寄せ金物	2.80
			2 0 KN 引き寄せ金物	3.70
			2 5 KN 引き寄せ金物	4.70
			1 5 KN 引き寄せ金物 X 2 (ぬ) を超える	5.60


2階 柱・梁 表			
柱		梁	
C1	10.5 × 10.5	G1	10.5 × 10.5
		G2	10.5 × 12.0
		G3	10.5 × 13.0
		G4	10.5 × 17.0

1階 柱・梁表			
柱		梁	
C1	10.5 × 10.5	G1	10.5 × 10.5
C2	13.0 × 13.0	G2	10.5 × 27.0
		G3	10.5 × 39.0
		G4	10.5 × 12.0
		G5	10.5 × 13.0
		G6	10.5 × 21.0
		G7	10.5 × 24.0
		G8	10.5 × 15.0
		G9	10.5 × 17.0

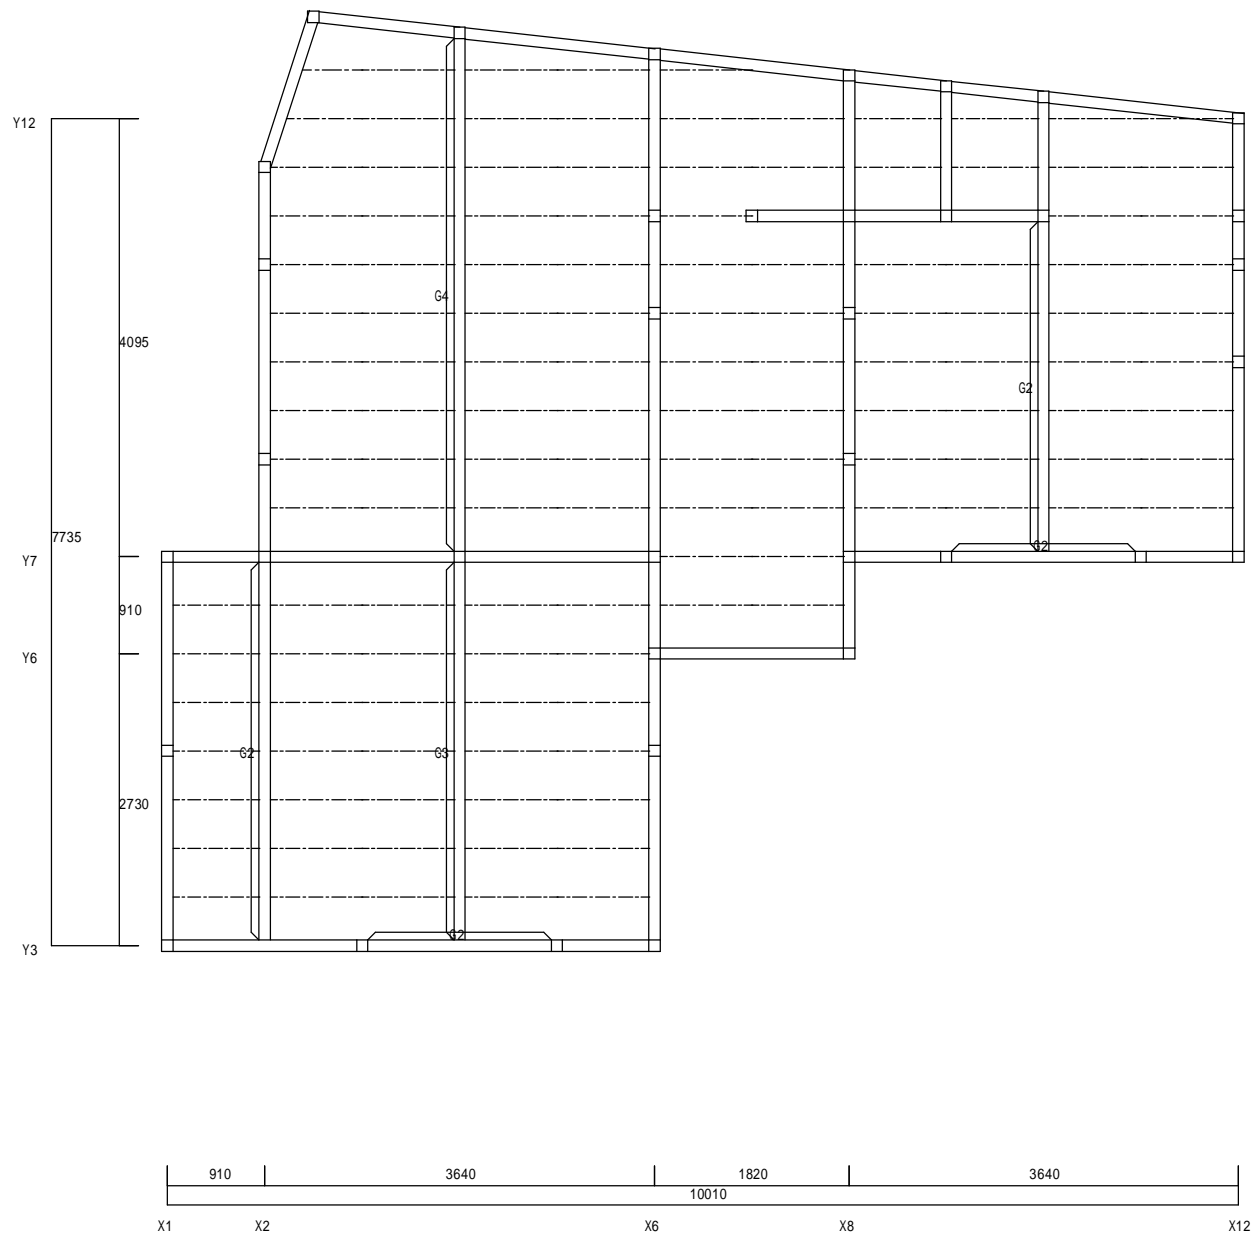

- ・特記なき柱はC1とする
- ・特記なき梁はG1とする
- ・根太 @455

2 階 略伏図 (3 階床)

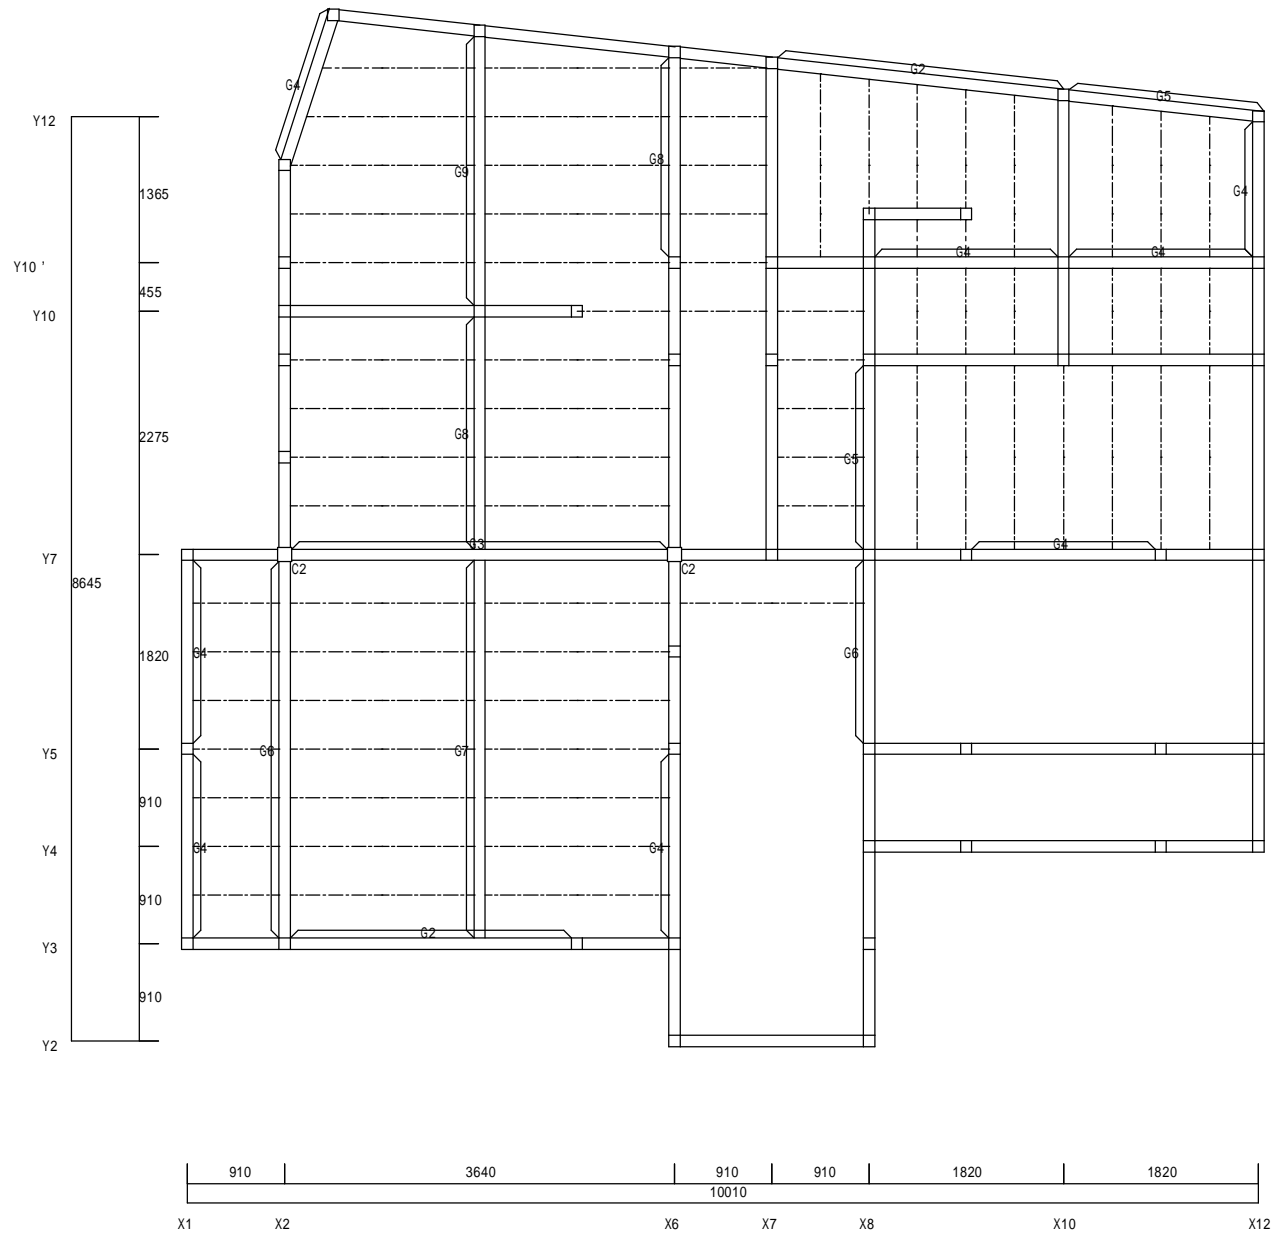

- ・特記なき柱はC1とする
- ・特記なき梁はG1とする
- ・根太 @455

1 階 略伏図 (2 階床)